


NIỆM CHANH CỤC BOA
NỎA AN QUY HOACH CHI TIEP XAM DONG (TL:1:500)
CHANH TRANG CAC KHU DAN CO THI TRAM PHOOC DAN, HUYEN NINH PHOOC
(TAI O KYU HIEU GD-1 THUOC VO TRI 3 (THUOC KHU PHOAI 5))
QUY HOACH TONG MAT BANG SOU DUNG NAI
(SAU KHI NIEM CHANH)

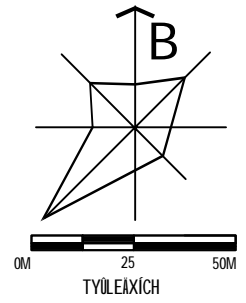

BANG SO SANH SOU DUNG NAI
TRUOC VA SAU KHI NIEM CHANH CUC BOA

Stt	Nội dung được duyệt theo Quyết định số 4013/QĐ-UBND			Nội dung sau khi điều chỉnh cục bộ Đồ án quy hoạch			Diện tích (ha) tăng (+), giảm (-)
	Loại đất	Ký hiệu	Diện tích (ha)	Loại đất	Ký hiệu	Diện tích (ha)	
1	Đất giáo dục	GD	1,05	Đất giáo dục	GD	1,05	-
1	Trường Tiểu học Phú Quý 1	GD-1	1,05	Trường Tiểu học Phú Quý 1	GD-1	0,6	-0,45
2				Trường Mầm non Sơn Ca	GD-2	0,45	+0,45


BANG CHIEU TIEU SOU DUNG NAI
SAU KHI NIEM CHANH CUC BOA

Stt	Loại đất	Diện tích hiện trạng (ha)	Diện tích quy hoạch (ha)	Mật độ xây dựng (%)	Tầng cao (tầng)	Hệ số sử dụng đất
1	Đất giáo dục	1,03	1,05	40	2-3	0,8>1,2
1	Trường Tiểu học Phú Quý 1	1,03	0,6	40	2-3	0,8>1,2
2	Trường Mầm non Sơn Ca		0,45	40	2-3	0,8>1,2

KYU HIEU:

- NAI GIAO DUC**
- NAI SONG, MAT NOOC**
- NAI GIAO THONG (HIEN TRANG, CAI TAD)**
- NAI GIAO THONG (QUY HOACH MÔ)**
- RANH GIU THIET KE QUY HOACH**
- TRUONG TIEU HOC PHU QUY 1**
- TRUONG MAM NON SON CA**

DIEN TICH KHU NAI	GD-1	KYU HIEU KHU NAI
	0,6	40
SO TANG CAO	2-3	0,8>1,2
		MAI NAI XAM DONG
		HE SO SOU DUNG NAI

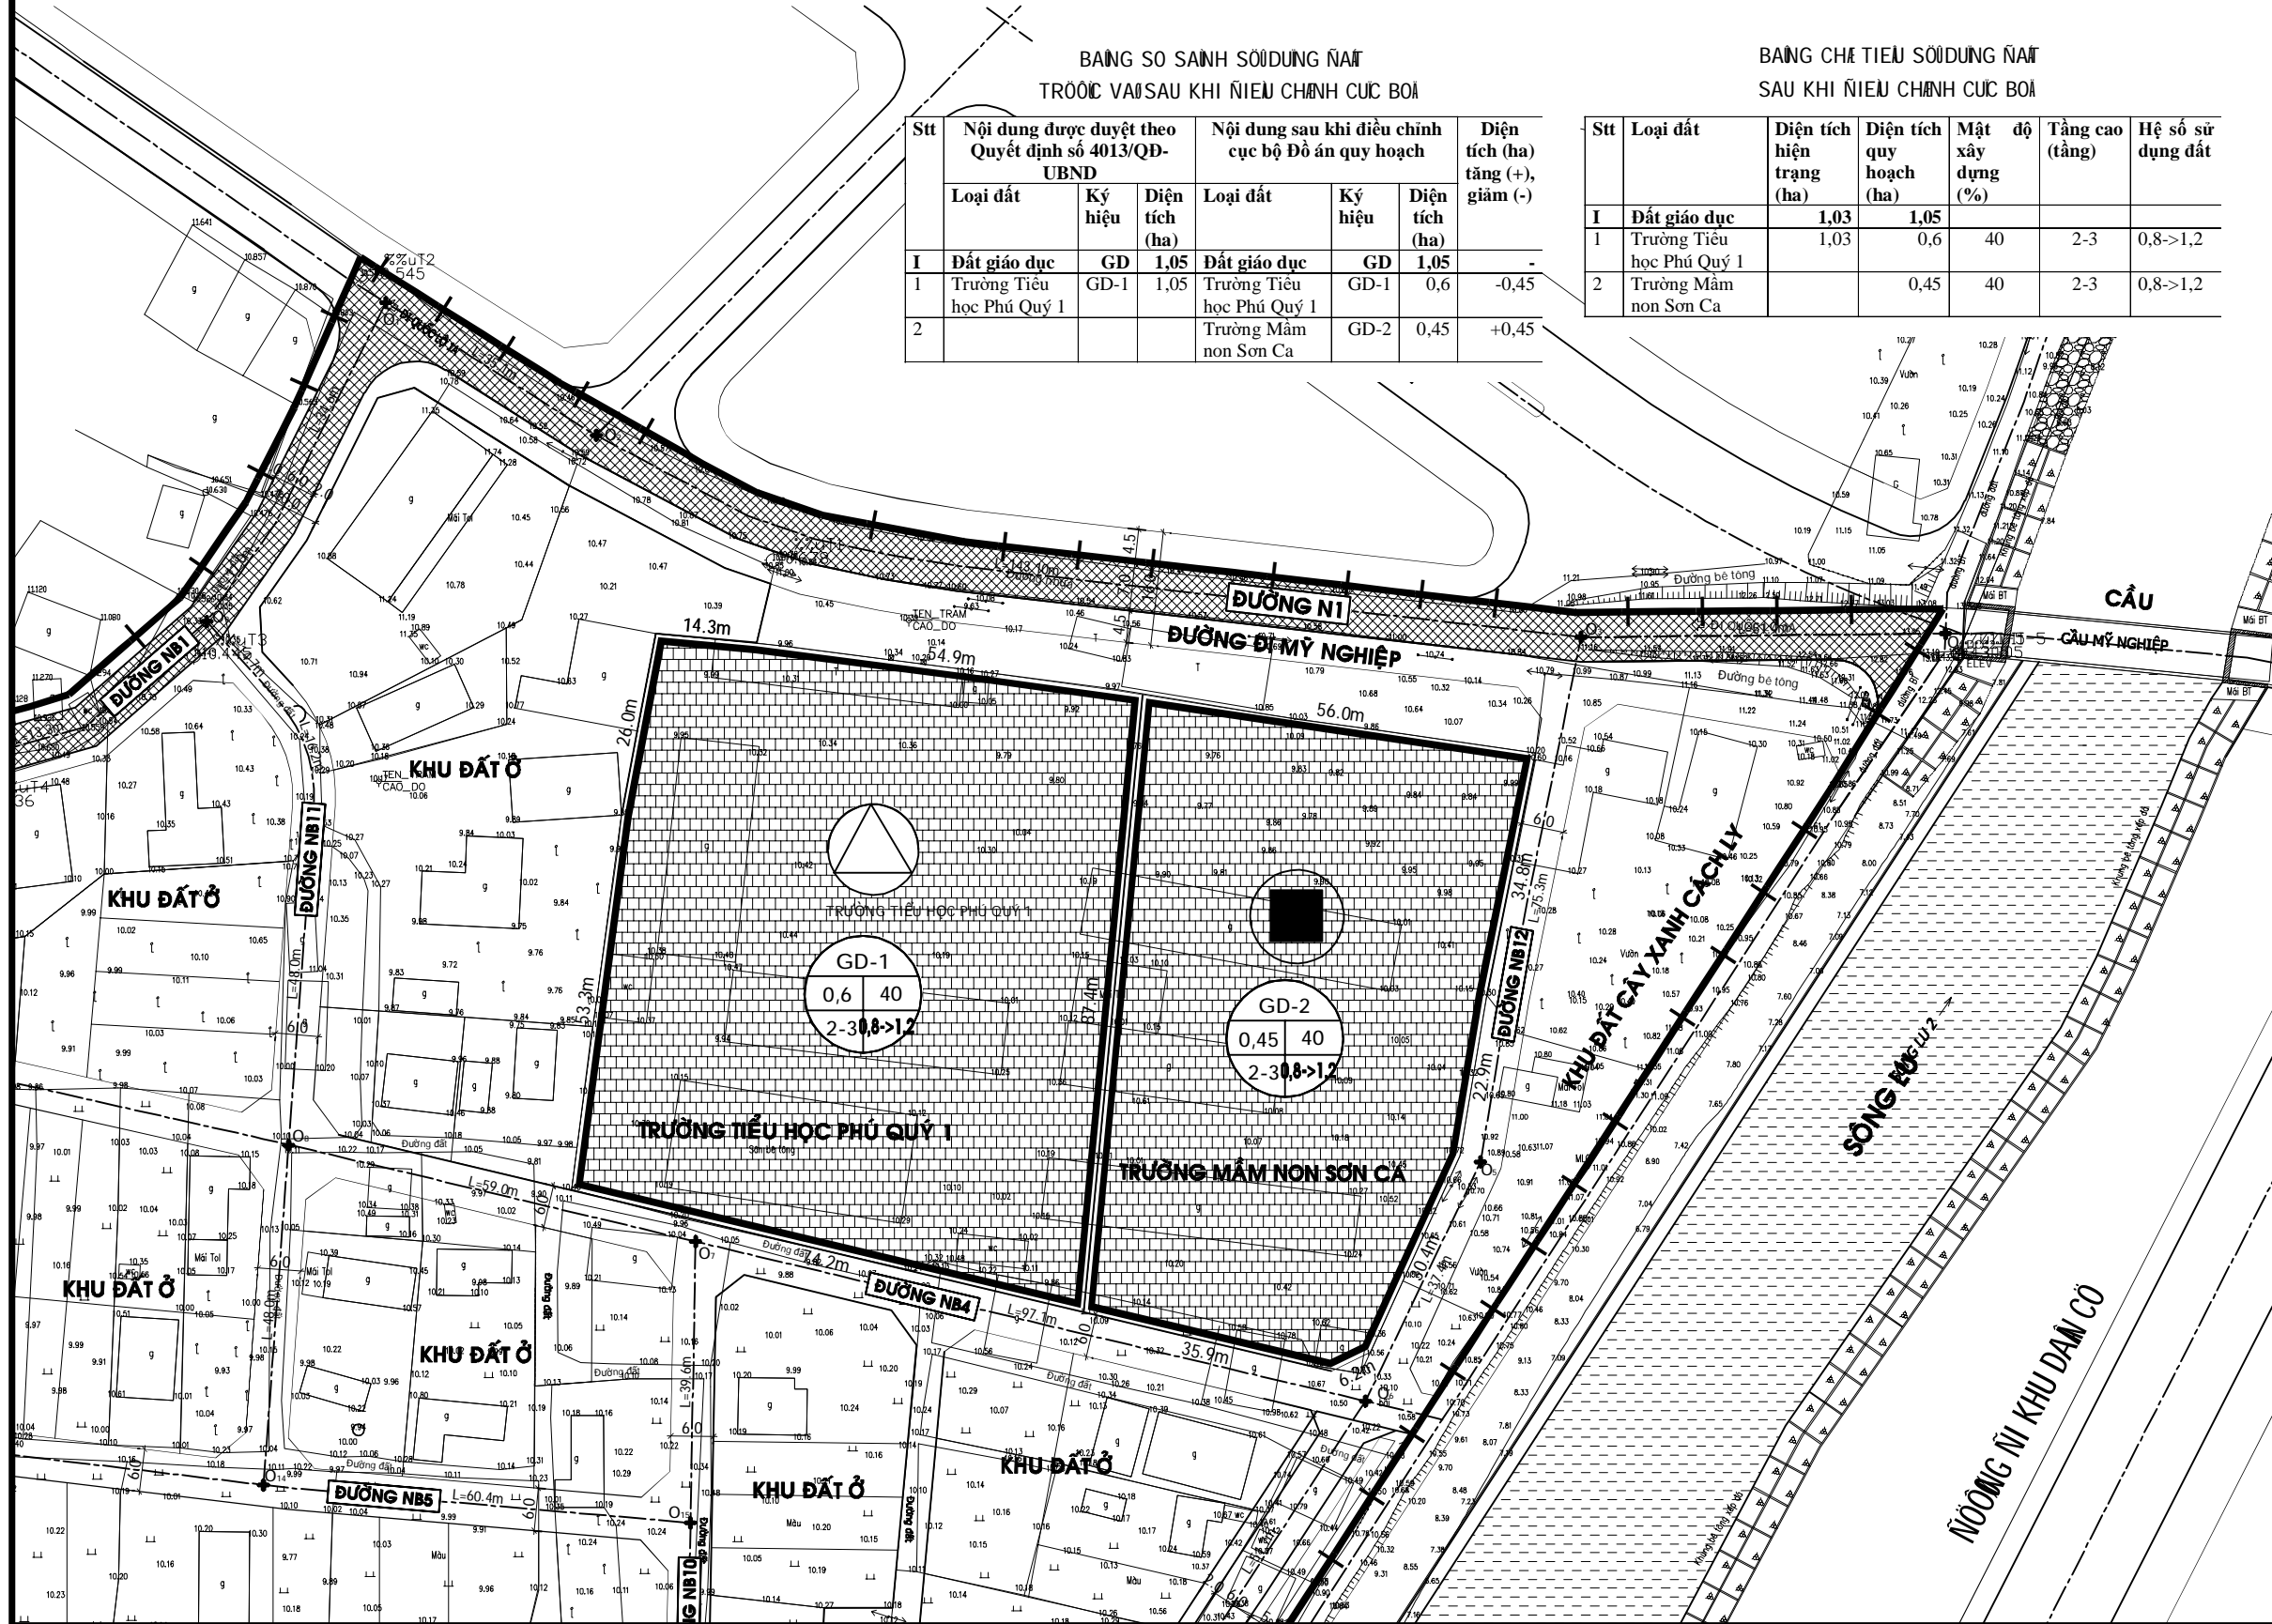

CƠ QUAN PHÊ DUYỆT:
ỦY BAN NHÂN DÂN HUYỆN NINH PHƯỚC
 KEM THEO QUYẾT ĐỊNH PHÊ DUYỆT SỐ 1405 /QĐ-UBND NGÀY 20 THÁNG 11 NĂM 2024

CƠ QUAN THAM NINH:
PHÒNG KINH TẾ & HẢI TĂNG HUYỆN NINH PHƯỚC
 KEM THEO BÀI CẢM THAM NINH SỐ 624 /BC-PKTHT NGÀY 14 THÁNG 11 NĂM 2024

NƠN VỎ TỜ CHỌI LẬP:
PHÒNG KINH TẾ & HẢI TĂNG HUYỆN NINH PHƯỚC
 KEM THEO TỜ TRÌNH SỐ 625 /TĐ-PKTHT NGÀY 14 THÁNG 11 NĂM 2024

NIỆM CHANH CỤC BOA
NỎA AN QUY HOACH CHI TIEP XAM DONG (TL:1:500)
CHANH TRANG CAC KHU DAN CO
THI TRAM PHOOC DAN, HUYEN NINH PHOOC
(TAI O KYU HIEU GD-1 THUOC VO TRI 3 (THUOC KHU PHOAI 5))

TÊN BẢN VẼ
QUY HOACH TONG MAT BANG SOU DUNG NAI

BẢN VẼ QH_03	GHEP: 1 - A3	TỶ LỆ 1/500	NGÀY: /9/2024
--------------	--------------	-------------	---------------