


NIỆU CHANH CỤC BOİLÀN 2
QUY HOẠCH CHI TIẾT XÂY DỰNG (TL:1:2000)
THÒ TRẦN PHỒC ĐÀN, HUYỆN NINH PHỒC, TỈNH NINH THUAN
(TẠI LOẠI KÝ HIỆU CX-21 VÀ TRÍ 9 (KHU PHỐ 2))
QUY HOẠCH TỔNG MẶT BẰNG SỬ DỤNG NẤF
(SAU KHI NIỆU CHANH)

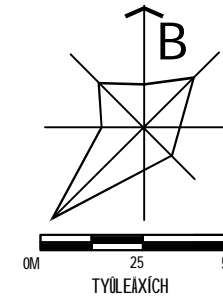

BẢNG SỐ SẴNH TRƯỚC VÀ SAU NIỆU CHANH QUY HOẠCH SỬ DỤNG NẤF


Stt	Nội dung được duyệt theo Quyết định số 3425/QĐ-UBND			Nội dung sau khi điều chỉnh cục bộ lần 2 Đồ án quy hoạch			Diện tích (ha) tăng (+), giảm (-)
	Loại đất	Ký hiệu	Diện tích (ha)	Loại đất	Ký hiệu	Diện tích (ha)	
I	Đất vườn hoa cây xanh	CX	0,25	Đất CTCC-thương mại dịch vụ	DV	0,25	-
1	Đất vườn hoa cây xanh	CX-21	0,25	Chợ Phú Quý	DV-3	0,25	-

BẢNG CHỈ TIÊU SỬ DỤNG NẤF SAU NIỆU CHANH

Stt	Loại đất	Ký hiệu	Diện tích quy hoạch (ha)	Mật độ xây dựng (%)	Tầng cao (tầng)	Hệ số sử dụng đất
I	Đất CTCC-thương mại dịch vụ	DV	0,25			
1	Chợ Phú Quý	DV-3	0,25	40	1-2	0,8

KÝ HIỆU:

- NẤF CTCC - THÔNG MÃI DỒCH VUI
- NẤF GIAO THÔNG (HIỆN TRĂNG, CẢ TẠO)
- NẤF GIAO THÔNG (QUY HOẠCH MỒI)
- RANH GIỚI LOÃ

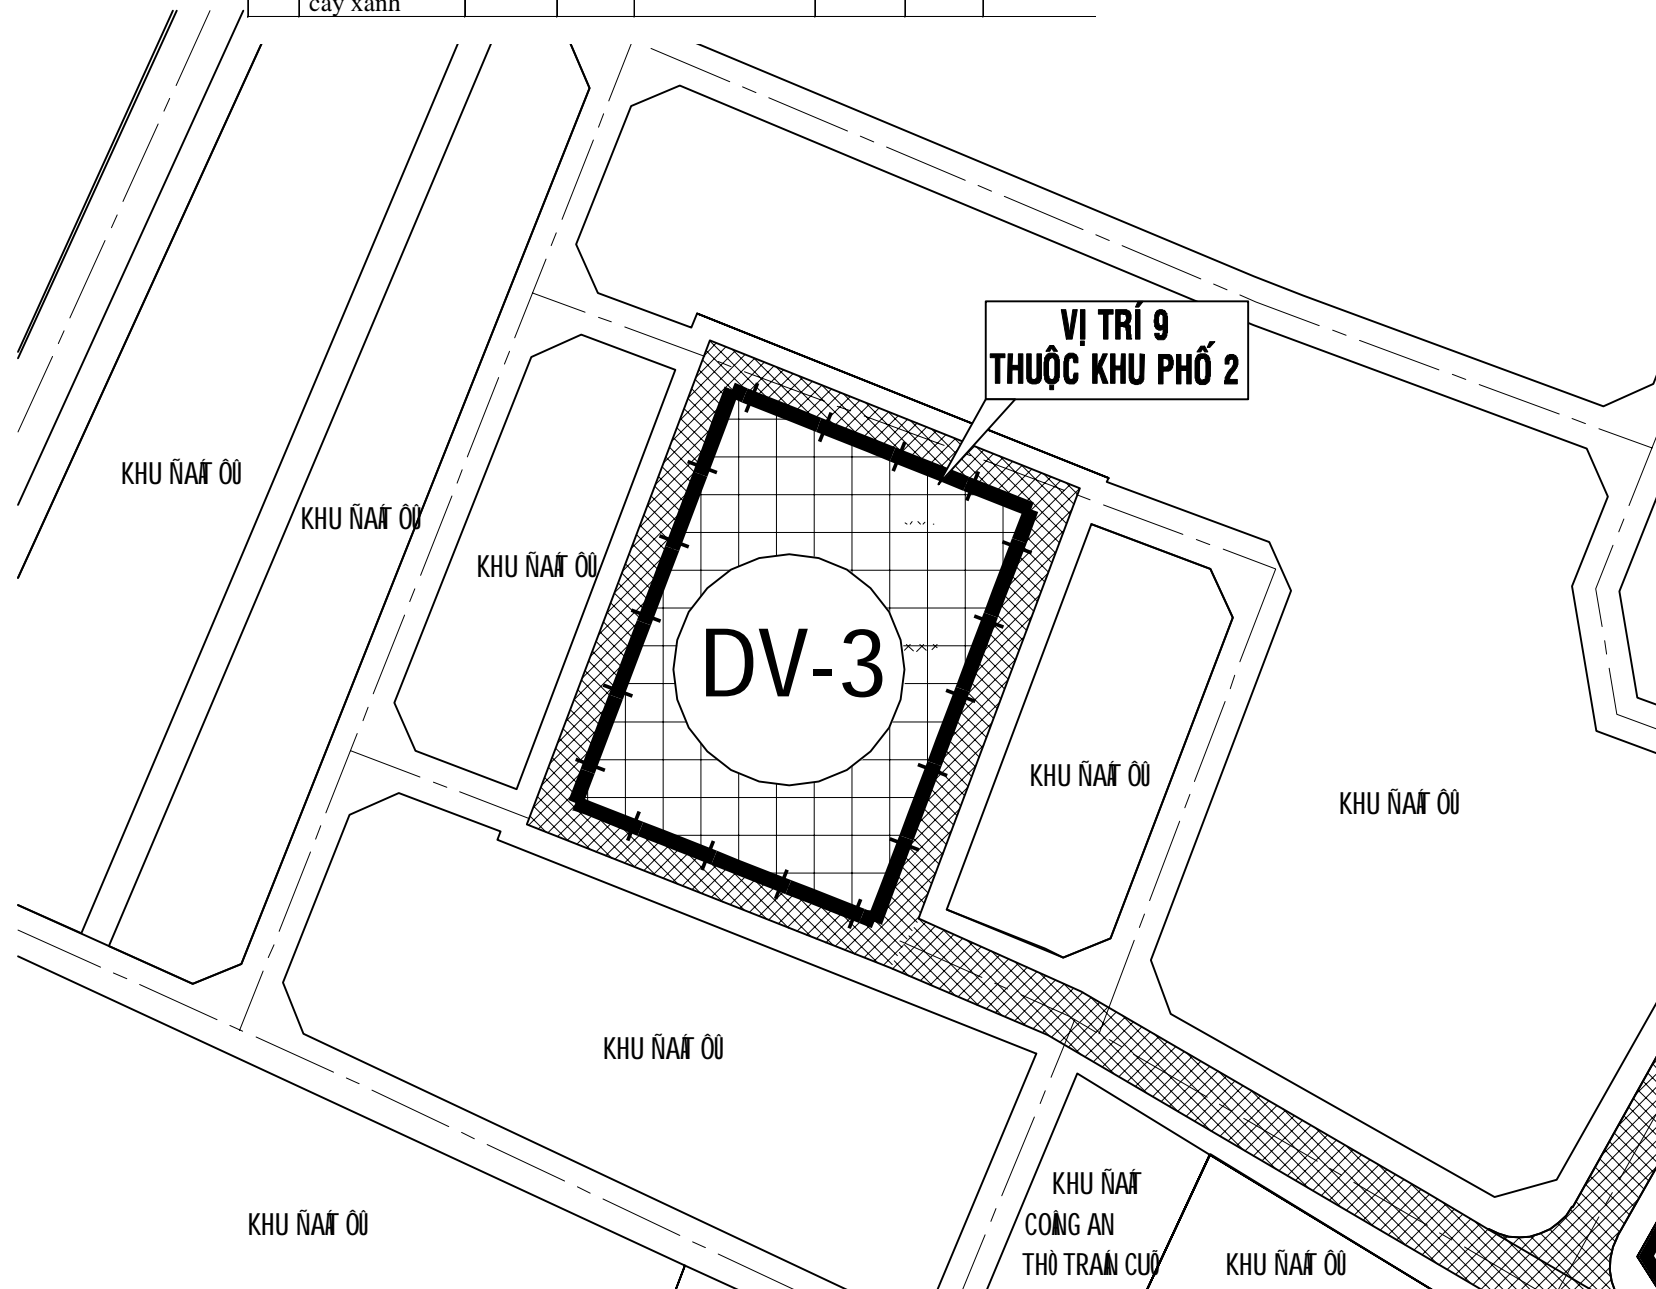

CƠ QUAN PHÊ DUYỆT:

ỦY BAN NHÂN DÂN HUYỆN NINH PHỒC

KEM THEO QUYẾT ĐỊNH PHÊ DUYỆT SỐ 1505/QĐ-UBND NGÀY 04 THÁNG 12 NĂM 2024

CƠ QUAN THAM NINH:

PHÒNG KINH TẾ & HẢI TĂNG HUYỆN NINH PHỒC

KEM THEO BẢNG CÁO THAM NINH SỐ 659/BC-PKHT NGÀY 29 THÁNG 11 NĂM 2024

NỖN VỎ TỜ CHỖI LẤP:

PHÒNG KINH TẾ & HẢI TĂNG HUYỆN NINH PHỒC

KEM THEO TỜ TRÌNH SỐ 660/TT-PKHT NGÀY 29 THÁNG 11 NĂM 2024

NIỆU CHANH CỤC BOİLÀN 2
QUY HOẠCH CHI TIẾT XÂY DỰNG (TL:1:2000)
THÒ TRẦN PHỒC ĐÀN, HUYỆN NINH PHỒC, TỈNH NINH THUAN
(TẠI LOẠI KÝ HIỆU CX-21 VÀ TRÍ 9 (KHU PHỐ 2))

TÊN BẢN VẼ

QUY HOẠCH TỔNG MẶT BẰNG SỬ DỤNG NẤF

BẢN VẼ QH_03 | GHP: 1 - A3 | TỶ LỆ 1/500 | NGÀY: /11/2024