





ĐIỀU CHỈNH QUY HOẠCH CHI TIẾT XÂY DỰNG - TỶ LỆ: 1/500
ĐIỂM DÂN CƯ NÔNG THÔN XÃ PHƯỚC VINH, HUYỆN NINH PHƯỚC, TỈNH NINH THUẬN
(ĐIỂM DÂN CƯ PHƯỚC AN 1, BẢO VINH)

BẢN ĐỒ QUY HOẠCH TỔNG MẶT BẰNG SỬ DỤNG ĐẤT

° ĐIỂM DÂN CƯ: THÔN PHƯỚC AN 1
(KHU DÂN CƯ PHƯỚC AN 1)

° PHƯƠNG ÁN:
 (PHÊ DUYỆT 2014)

° PHƯƠNG ÁN:
 (ĐIỀU CHỈNH 2024)

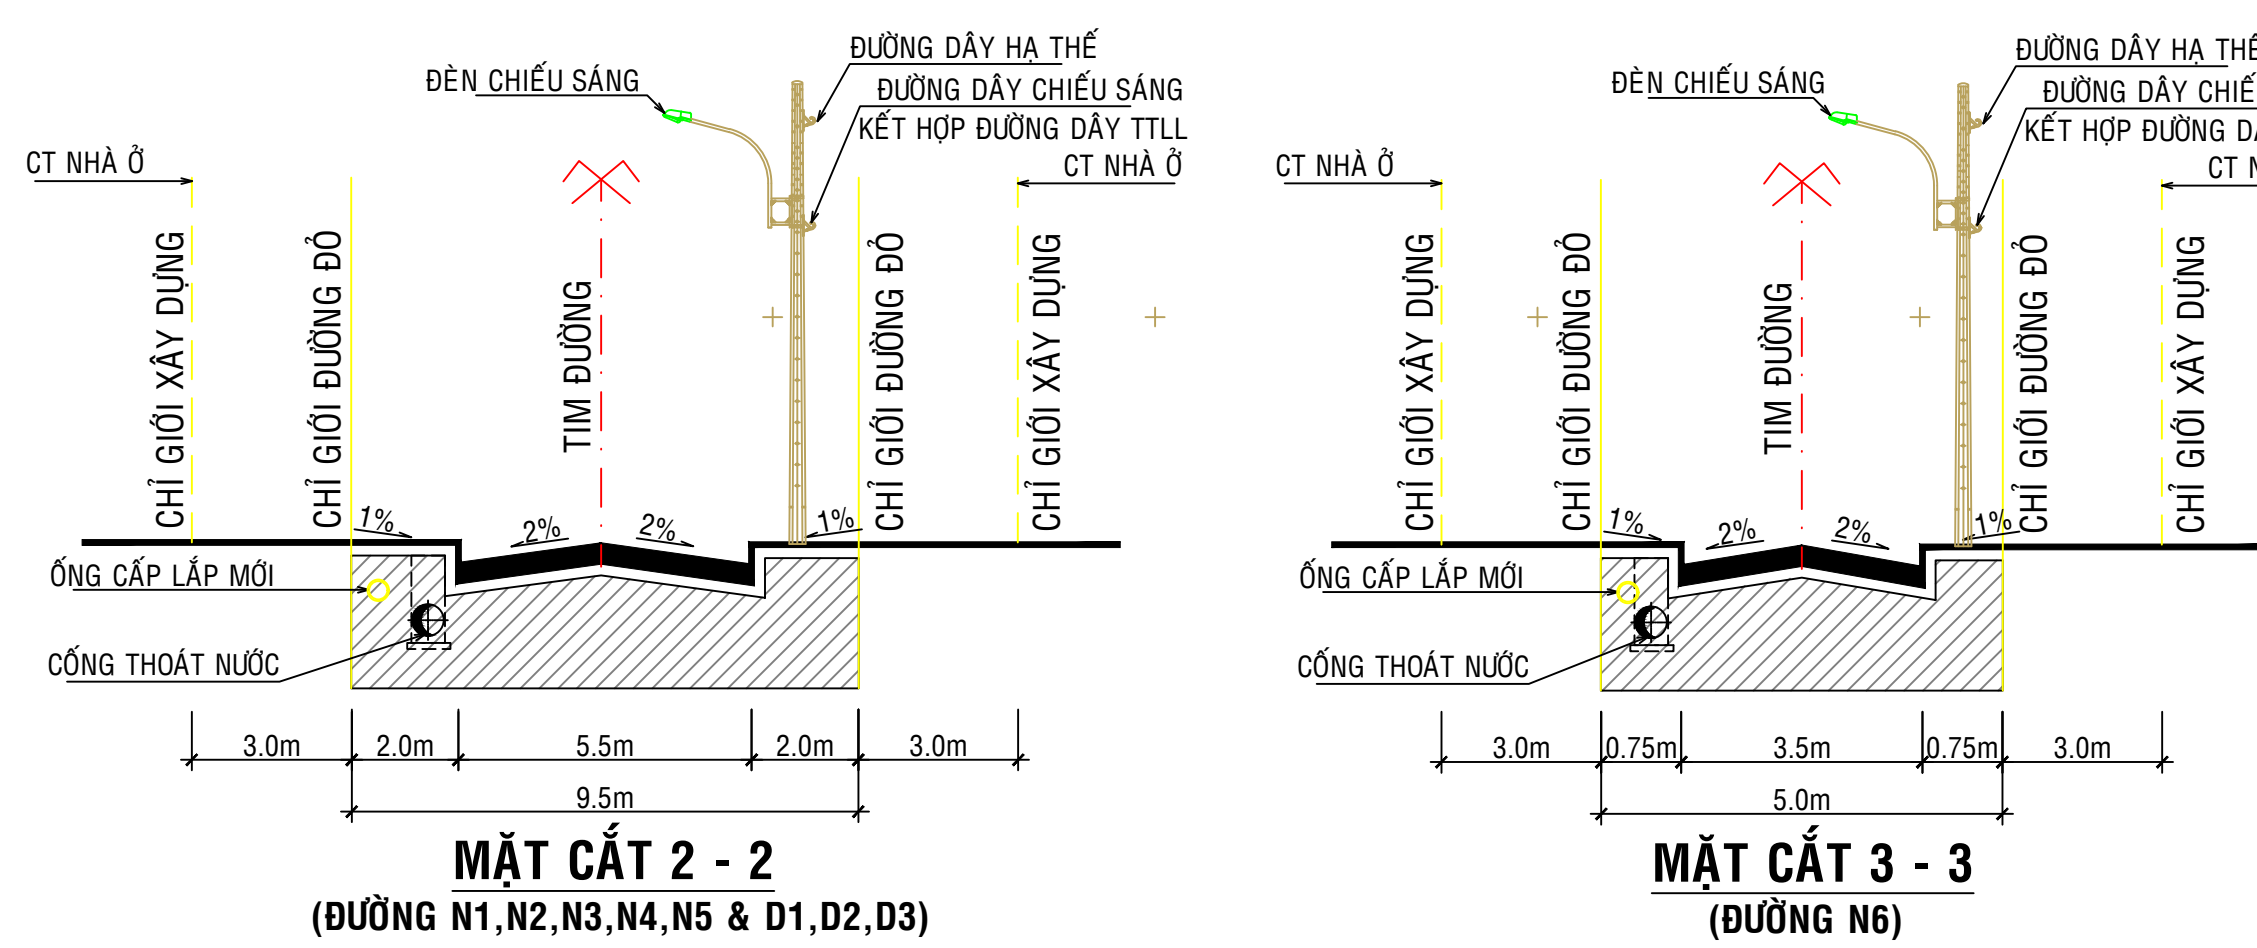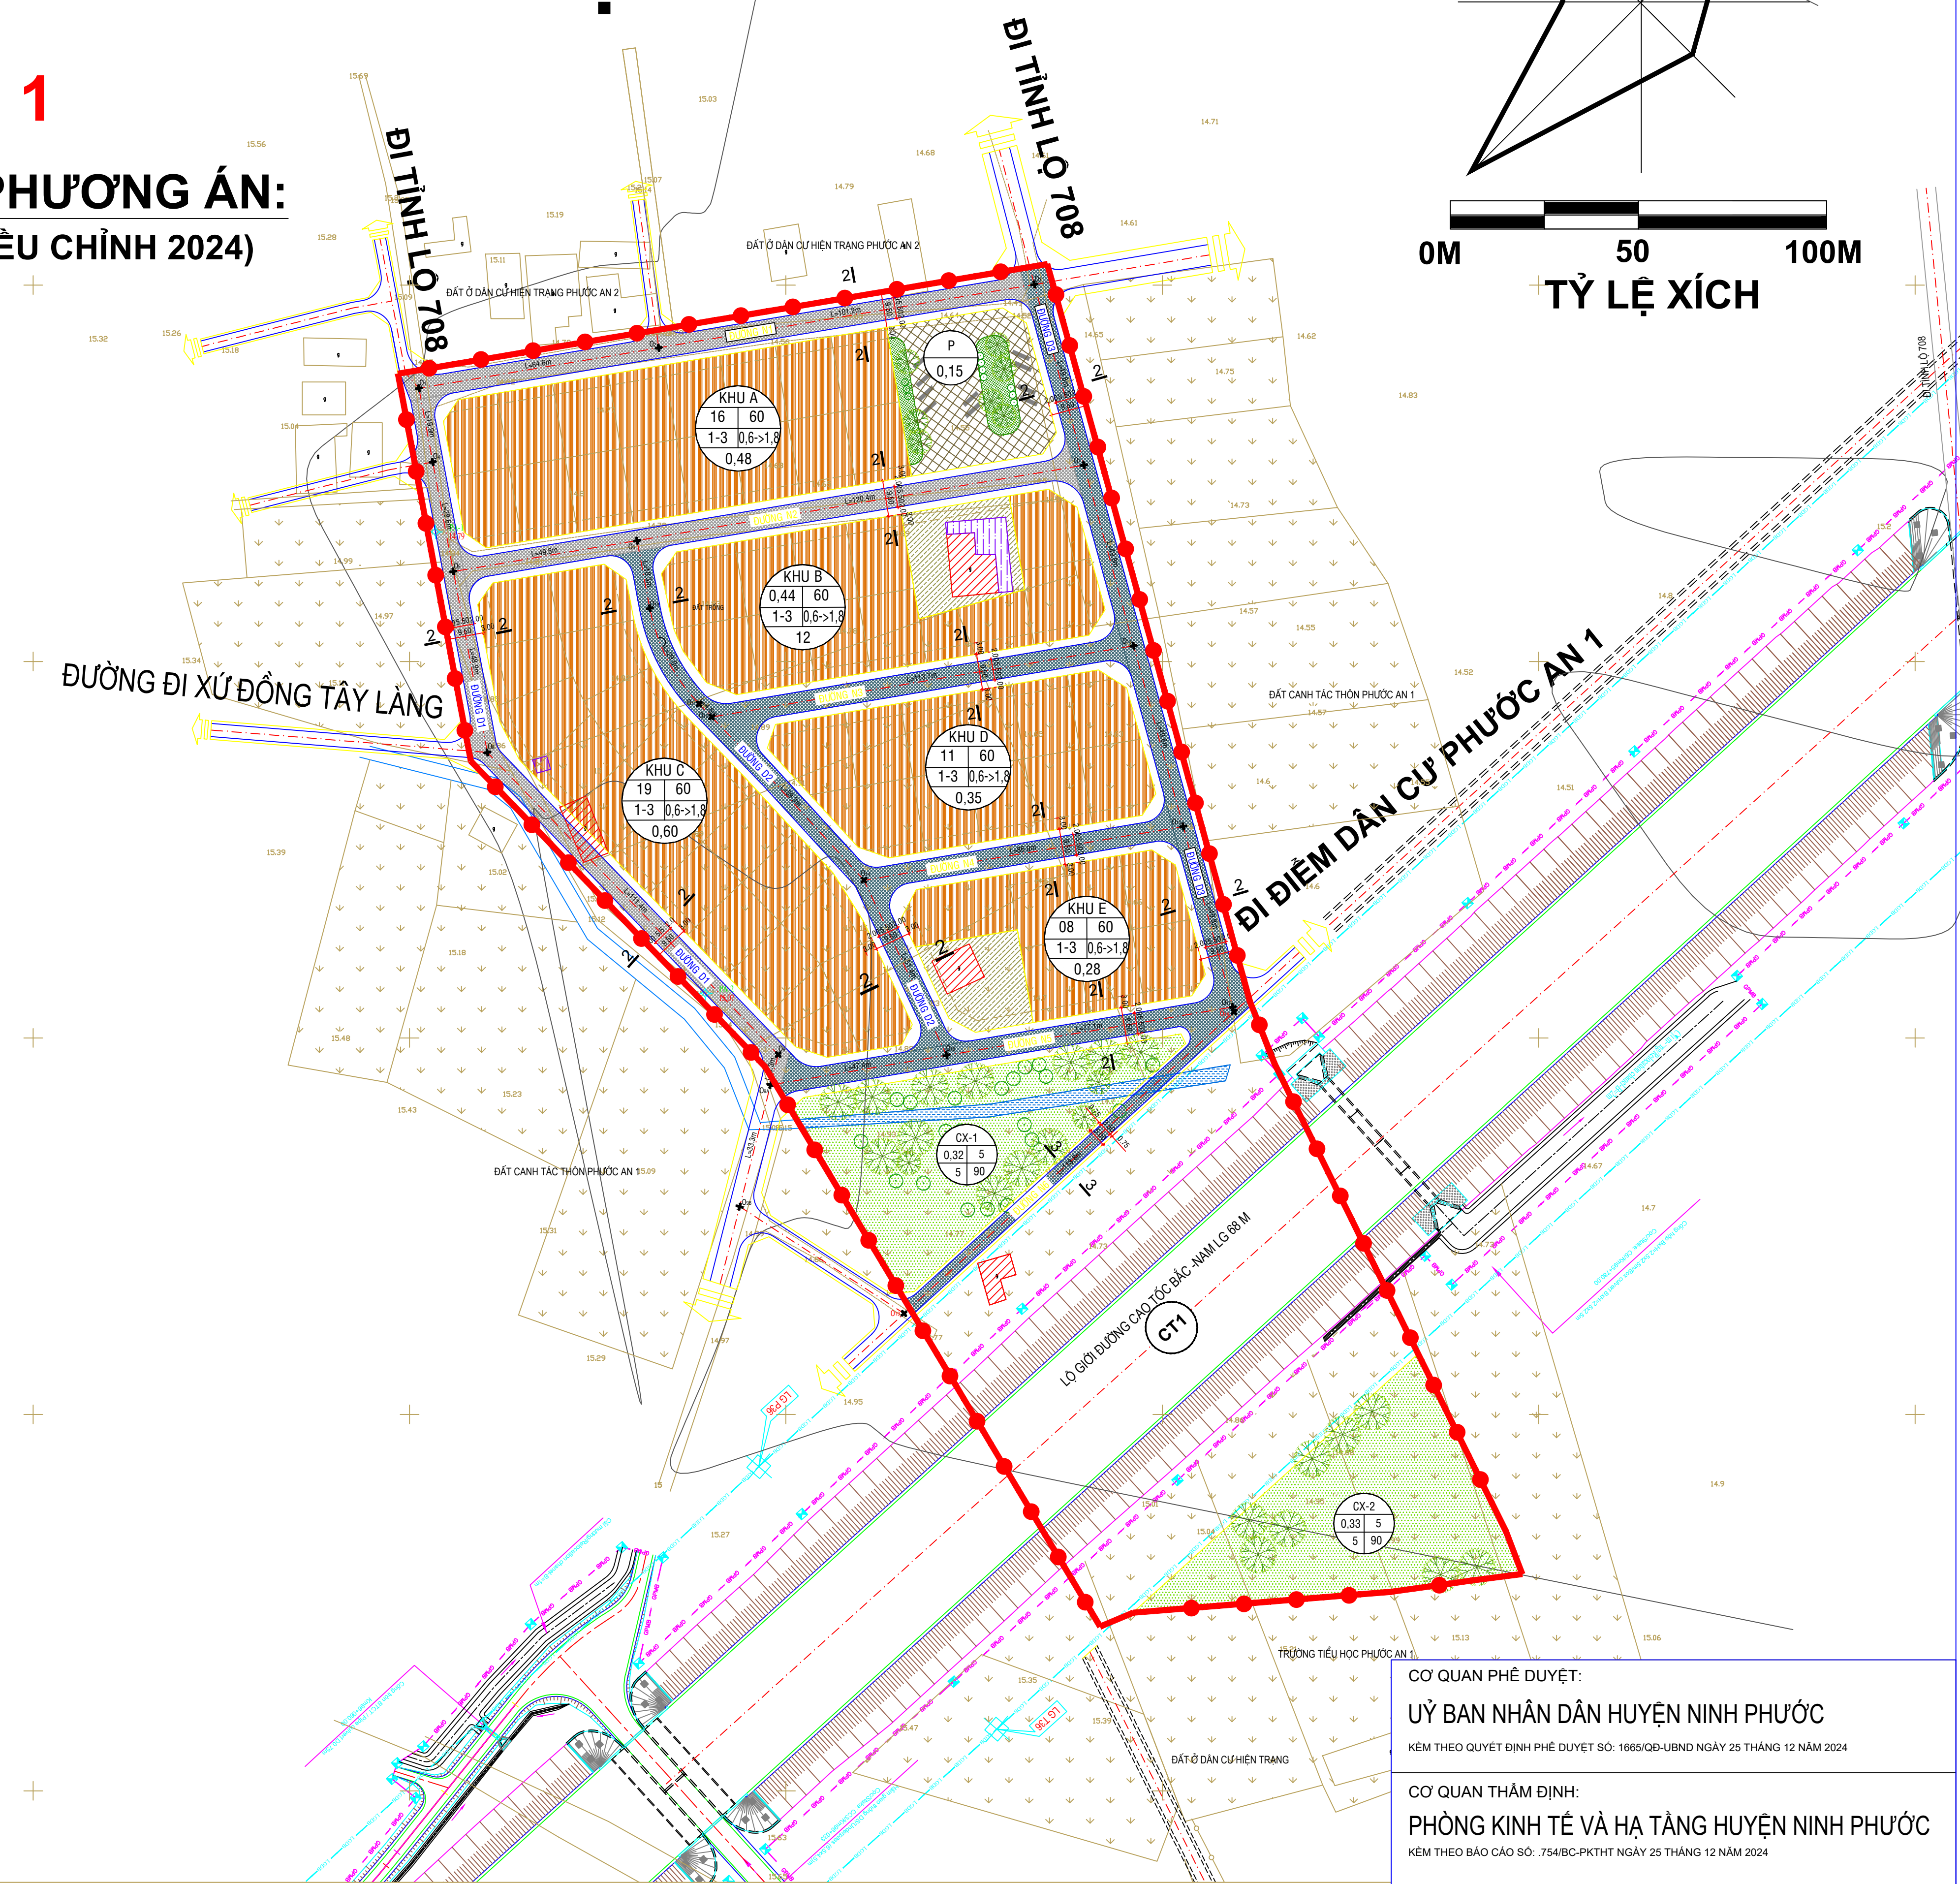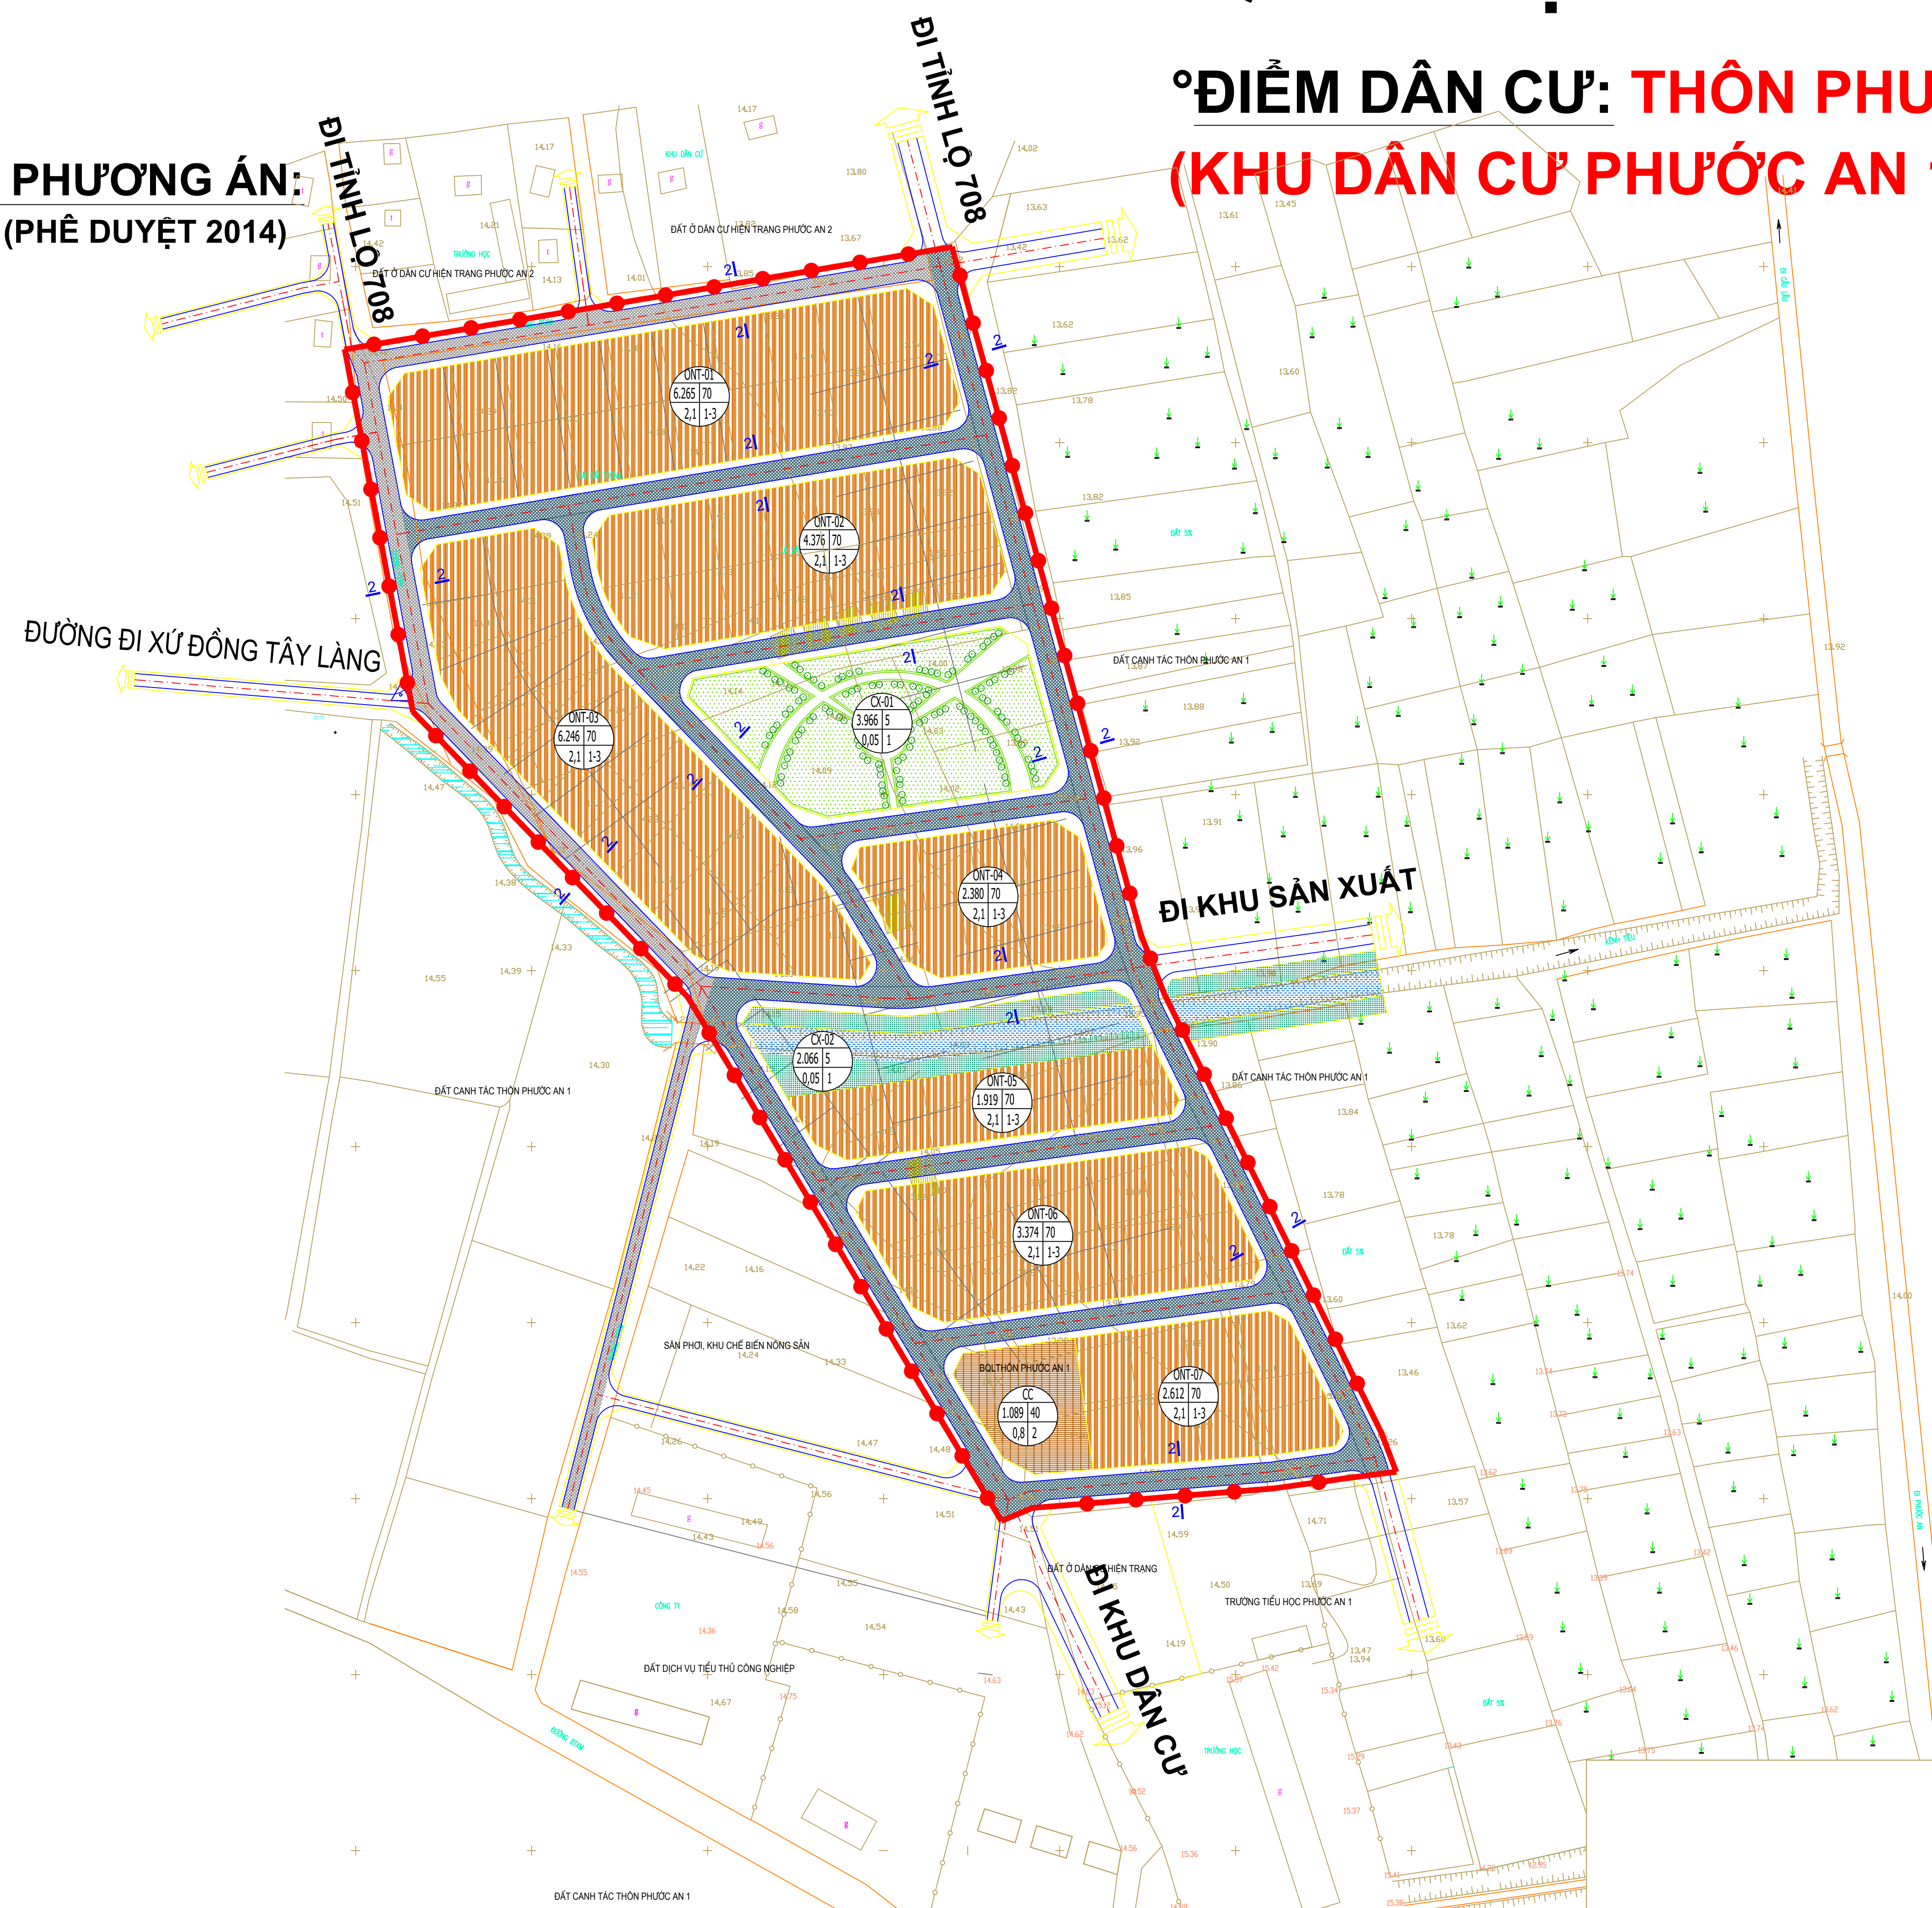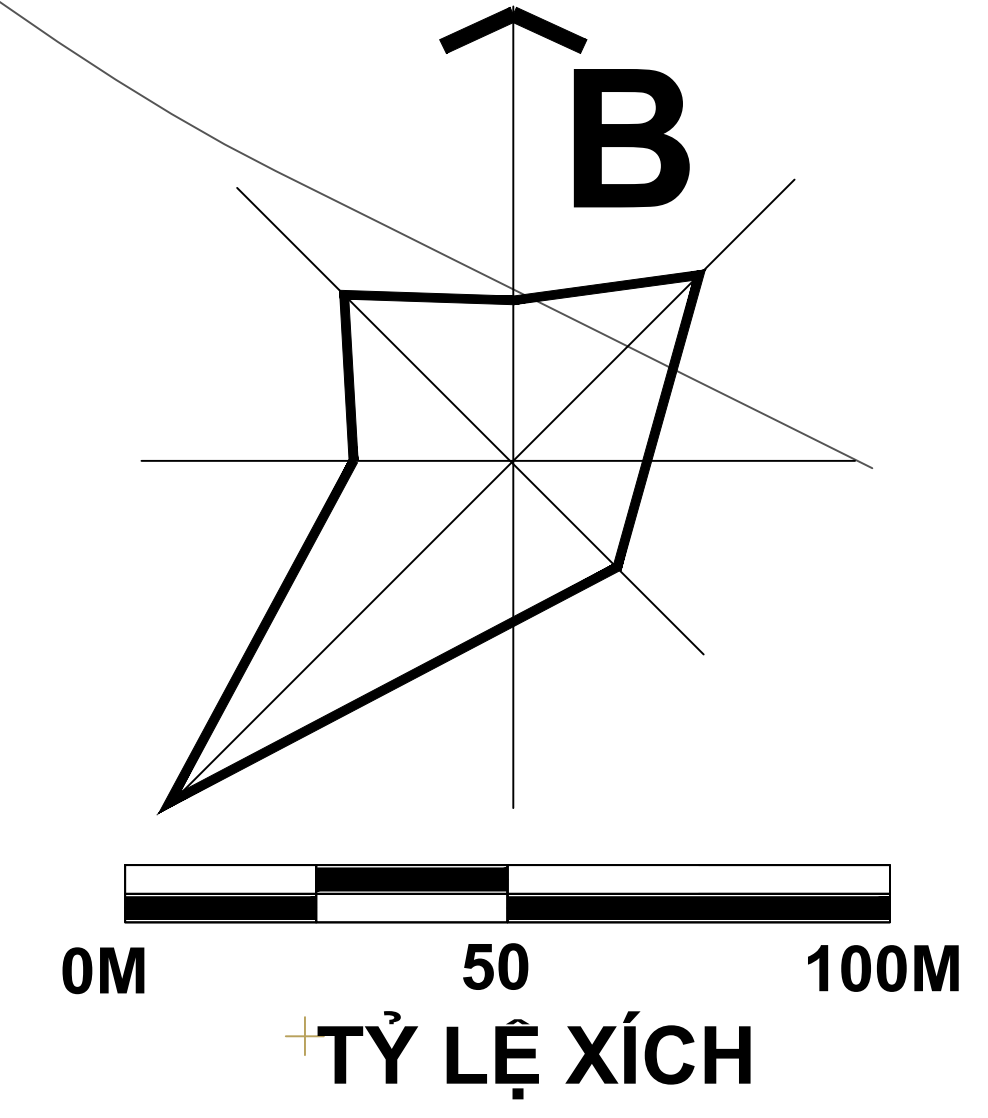

° GHI CHÚ:

- BQL THÔN BẢO VINH
- CÂY XANH, VƯỜN HOA

° KÝ HIỆU:

- ĐẤT Ở HIỆN TRẠNG CHÍNH TRẠNG
- ĐẤT Ở QUY HOẠCH MỚI
- ĐẤT TT. HÀNH CHÍNH - CƠ QUAN
- ĐẤT CÂY XANH, VƯỜN HOA
- ĐẤT GIAO THÔNG (HIỆN TRẠNG, CẢI TẠO)
- ĐẤT GIAO THÔNG (QUY HOẠCH MỚI)
- ĐƯỜNG CAO TỐC
- KÊNH THỦY LỢI
- RANH GIỚI LẬP QUY HOẠCH

BẢNG TỔNG HỢP QUY HOẠCH SỬ DỤNG ĐẤT

STT	CÁC LOẠI ĐẤT	KÝ HIỆU	KHU DÂN CƯ PHƯỚC AN 1					
			PHÊ DUYỆT NĂM 2014		ĐIỀU CHỈNH NĂM 2024		CHÉNH LỆCH TĂNG/GIẢM (-)	
			DIỆN TÍCH (HA)	TỶ LỆ (%)	DIỆN TÍCH (HA)	TỶ LỆ (%)	DIỆN TÍCH (HA)	TỶ LỆ (%)
TỔNG	DIỆN TÍCH ĐẤT THIẾT KẾ QUY HOẠCH (1+...+5)		5,29	100,00	5,29	100,00	0,00	0,00
1	ĐẤT CÁC KHU Ở		2,72	51,36	2,14	40,52	-0,58	-10,85
	- ĐẤT CÓ NHÀ Ở HIỆN TRẠNG	HT	-	-	0,14	2,58	0,14	2,58
	- ĐẤT Ở QUY HOẠCH MỚI	QH	2,72	51,36	2,01	37,94	-0,71	-13,43
2	ĐẤT TT. HÀNH CHÍNH - CƠ QUAN	HC	0,11	2,06	-	-	-0,11	-2,06
	- BQL THÔN PHƯỚC AN 1	HC	0,11	2,06	-	-	-0,11	-2,06
3	ĐẤT CÂY XANH, VƯỜN HOA		0,70	13,22	0,65	12,22	-0,05	-1,00
	- ĐẤT CÂY XANH - VƯỜN HOA	CX-1	0,70	13,22	0,32	6,04	-0,38	-7,17
	- ĐẤT CÂY XANH - VƯỜN HOA	CX-2	-	-	0,33	6,18	0,33	6,18
4	ĐẤT GIAO THÔNG	DGT	1,76	33,36	2,46	46,54	0,70	13,18
	- ĐẤT GIAO THÔNG KHU Ở	N&D	1,76	33,36	1,18	22,32	-0,58	-11,04
	- ĐẤT BÃI ĐÀU XE	P	-	-	0,15	2,86	0,15	2,86
	- ĐẤT GIAO THÔNG ĐƯỜNG NGOÀI (CAO TỐC)	CT	-	-	1,13	21,36	1,13	21,36
5	ĐẤT THỦY LỢI	DTL	-	-	0,04	0,72	0,04	0,72

CƠ QUAN PHÊ DUYỆT:
ỦY BAN NHÂN DÂN HUYỆN NINH PHƯỚC
 KÉM THEO QUYẾT ĐỊNH PHÊ DUYỆT SỐ: 1865/QĐ-UBND NGÀY 25 THÁNG 12 NĂM 2024

CƠ QUAN THẨM ĐỊNH:
PHÒNG KINH TẾ VÀ HẠ TẦNG HUYỆN NINH PHƯỚC
 KÉM THEO BÁO CÁO SỐ: 754/BCC-PKHTH NGÀY 17 THÁNG 12 NĂM 2024

CƠ QUAN THỎA THUẬN:
SỞ XÂY DỰNG TỈNH NINH THUẬN
 KÉM THEO CÔNG VĂN SỐ: 2161/SXD-QLKHTK NGÀY 27 THÁNG 6 NĂM 2024

CƠ QUAN TỔ CHỨC LẬP QUY HOẠCH:
ỦY BAN NHÂN DÂN XÃ PHƯỚC VINH
 KÉM THEO TỜ TRÌNH SỐ: 218/TTr-UBND NGÀY 17 THÁNG 12 NĂM 2024

CÔNG TRÌNH: ĐIỀU CHỈNH QUY HOẠCH CHI TIẾT XÂY DỰNG - TỶ LỆ: 1/500
 ĐIỂM DÂN CƯ NÔNG THÔN XÃ PHƯỚC VINH, HUYỆN NINH PHƯỚC, TỈNH NINH THUẬN
 (ĐIỂM DÂN CƯ PHƯỚC AN 1, BẢO VINH)

TÊN BẢN VẼ:
BẢN ĐỒ QUY HOẠCH TỔNG MẶT BẰNG SỬ DỤNG ĐẤT

BẢN VẼ: QH_02/11 GHÉP: 1 - A0 TỶ LỆ: 1/1.000 NGÀY HT: .../.../20...
 THẺ HIỆN: KTS. NGUYỄN HỒNG TUYẾN
 THIẾT KẾ: KTS. NGUYỄN HỒNG TUYẾN
 CHỦ TRÌ: KTS. ĐO ĐÌNH TỰ
 CHỦ NHIỆM: KTS. NGUYỄN TẤN ĐẠT
 QUẢN LÝ KỸ THUẬT: KS. NGUYỄN TẤN ĐẠT

P. GIÁM ĐỐC:
 KS. NGUYỄN TẤN ĐẠT