


ĐIỀU CHỈNH QUY HOẠCH CHI TIẾT XÂY DỰNG - TỶ LỆ: 1/500
ĐIỂM DÂN CƯ NÔNG THÔN XÃ PHƯỚC VINH, HUYỆN NINH PHƯỚC, TỈNH NINH THUẬN
(ĐIỂM DÂN CƯ PHƯỚC AN 1, BẢO VINH)

BẢN ĐỒ QUY HOẠCH TỔNG MẶT BẰNG SỬ DỤNG ĐẤT

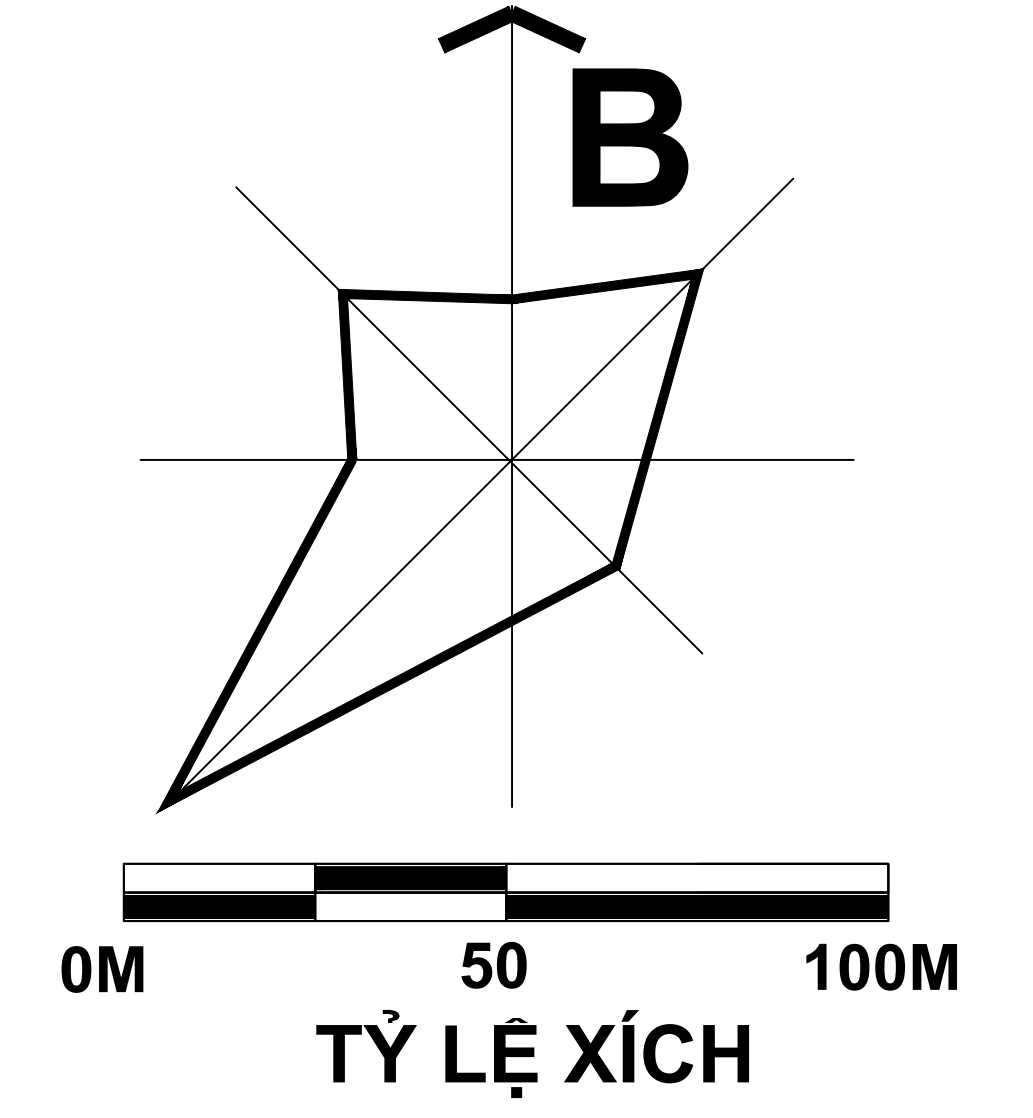

°ĐIỂM DÂN CƯ: THÔN BẢO VINH
(KHU DÂN CƯ BẢO VINH)

° PHƯƠNG ÁN:
(PHÊ DUYỆT 2014)



° GHI CHÚ:

⊙ - BQL THÔN BẢO VINH

° KÝ HIỆU:




- ĐẤT Ở HIỆN TRẠNG CHÍNH TRẠNG
- ĐẤT Ở QUY HOẠCH MỚI
- ĐẤT TT. HÀNH CHÍNH - CƠ QUAN
- ĐẤT GIAO THÔNG (HIỆN TRẠNG, CẢI TẠO)
- ĐẤT GIAO THÔNG (QUY HOẠCH MỚI)
- ĐƯỜNG TỈNH LỘ 708
- RANH GIỚI LẬP QUY HOẠCH

° PHƯƠNG ÁN:
(ĐIỀU CHỈNH 2024)

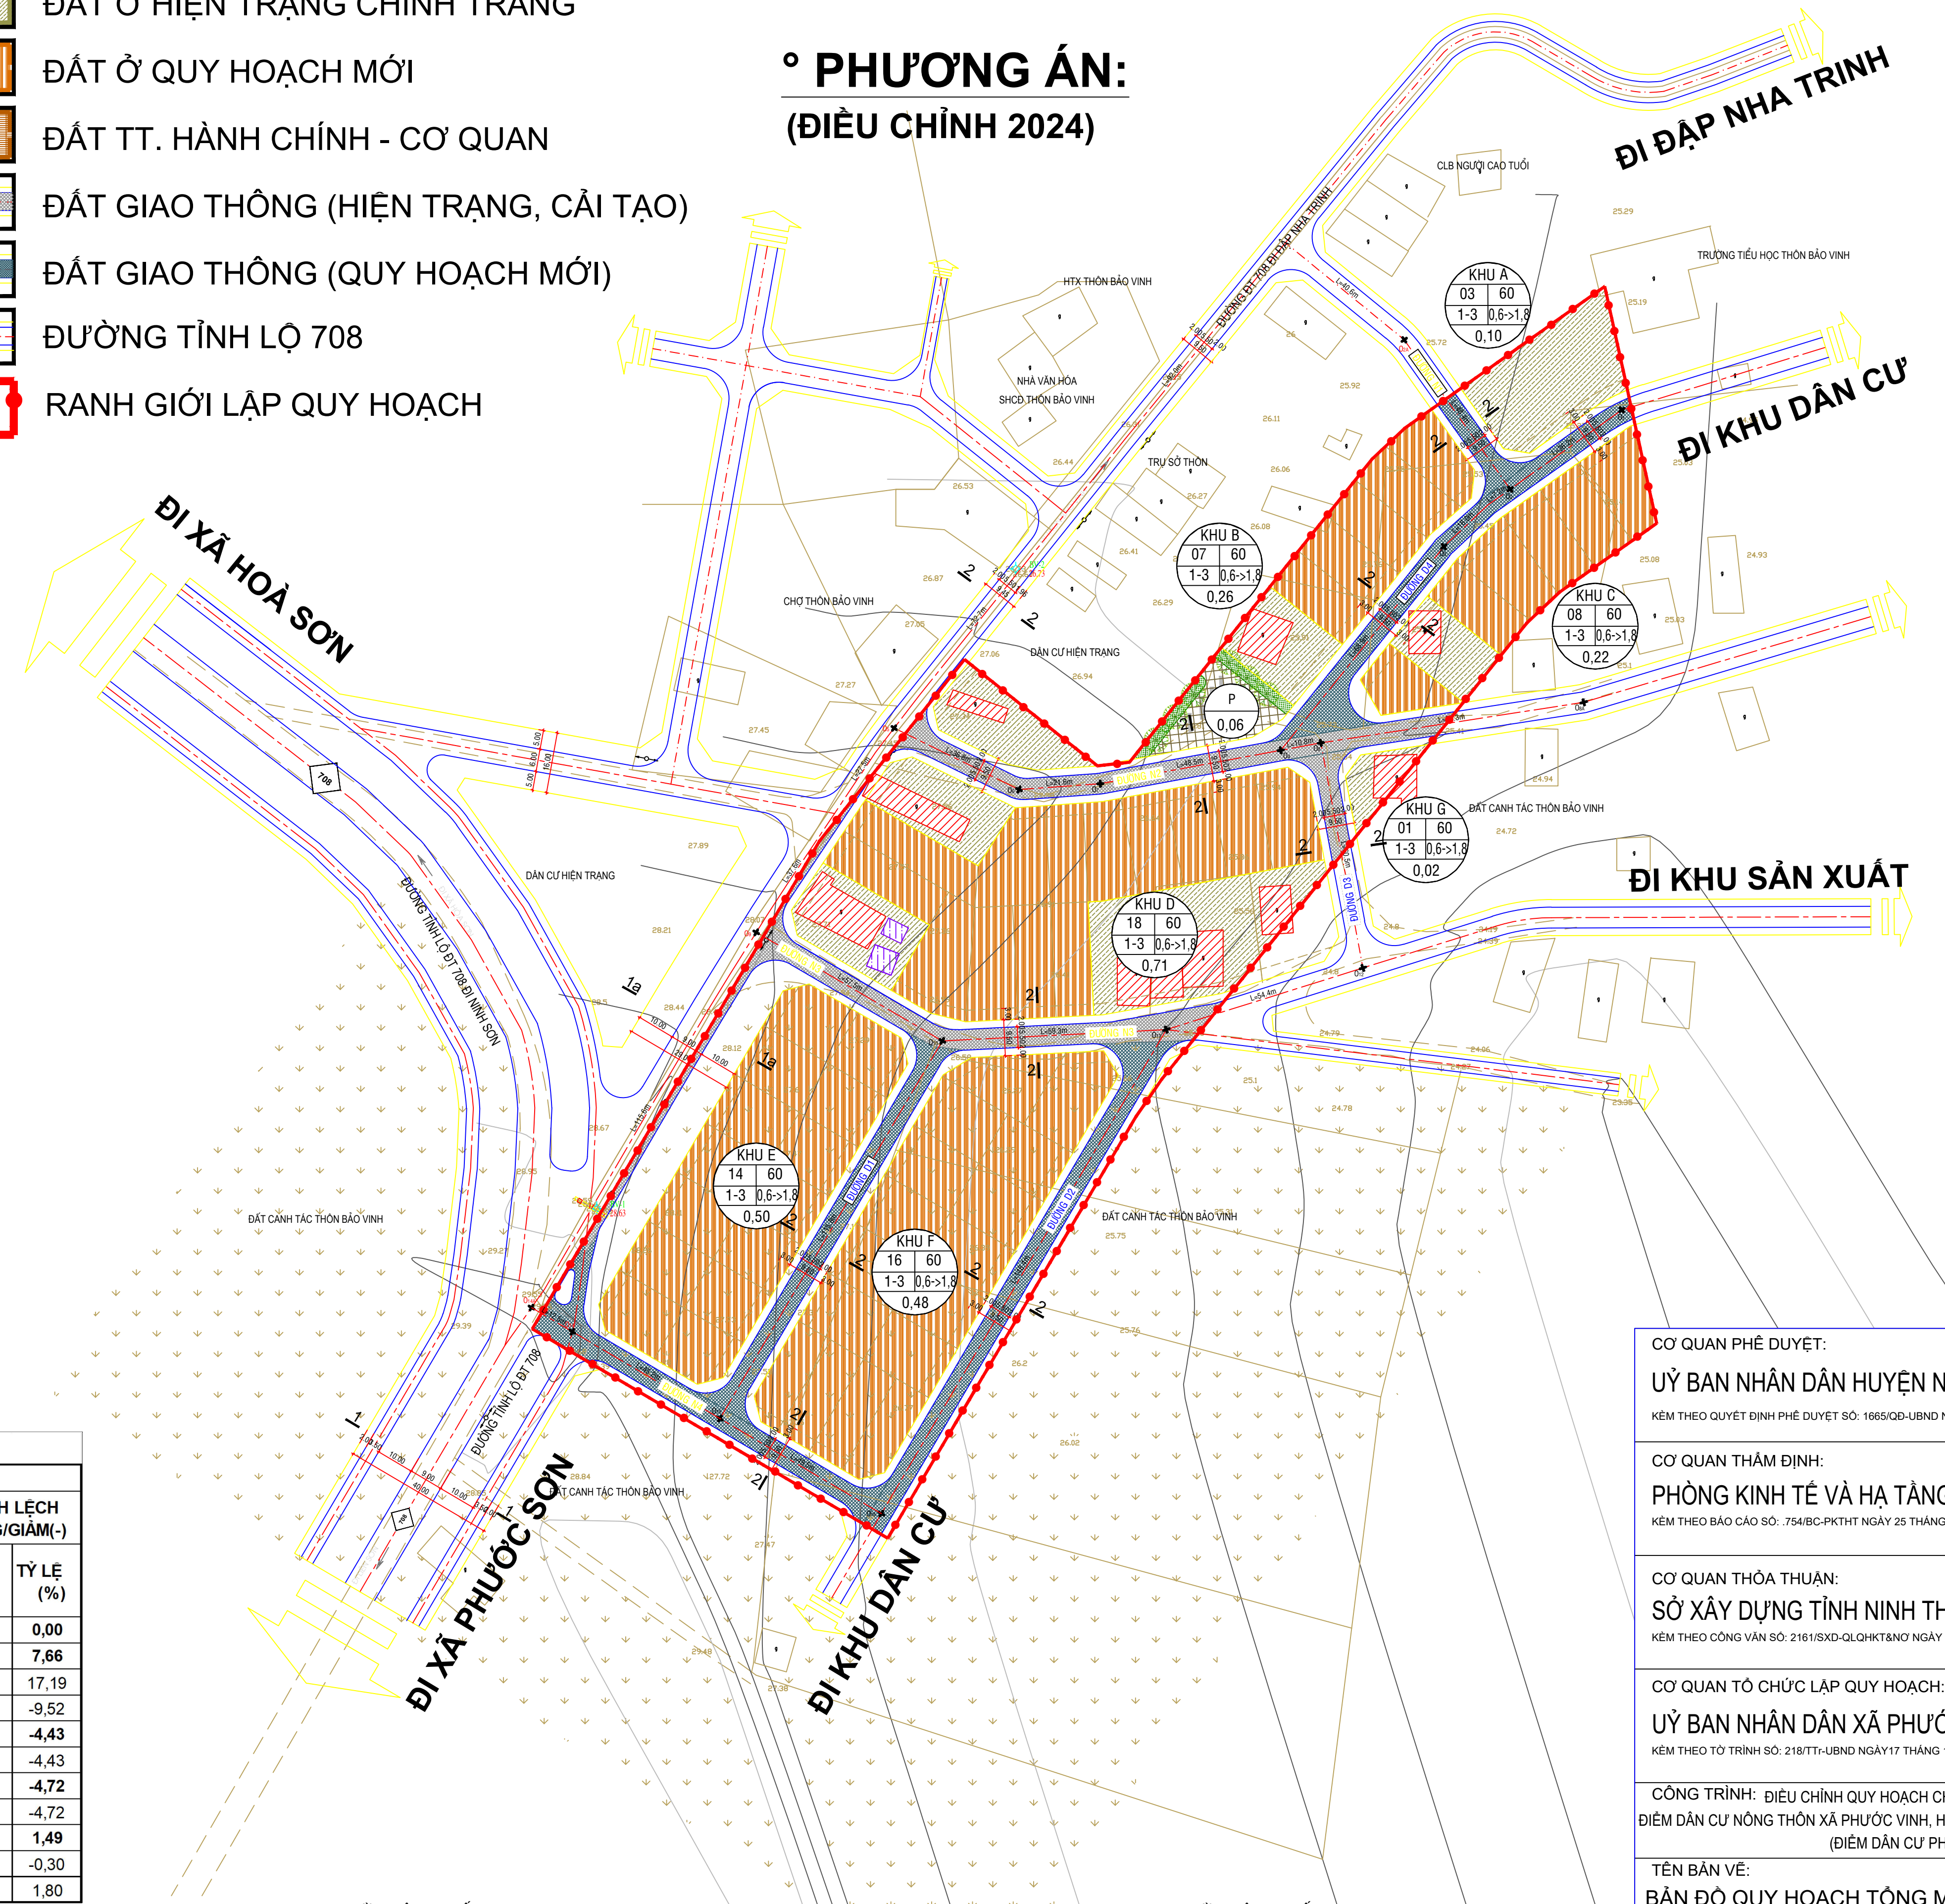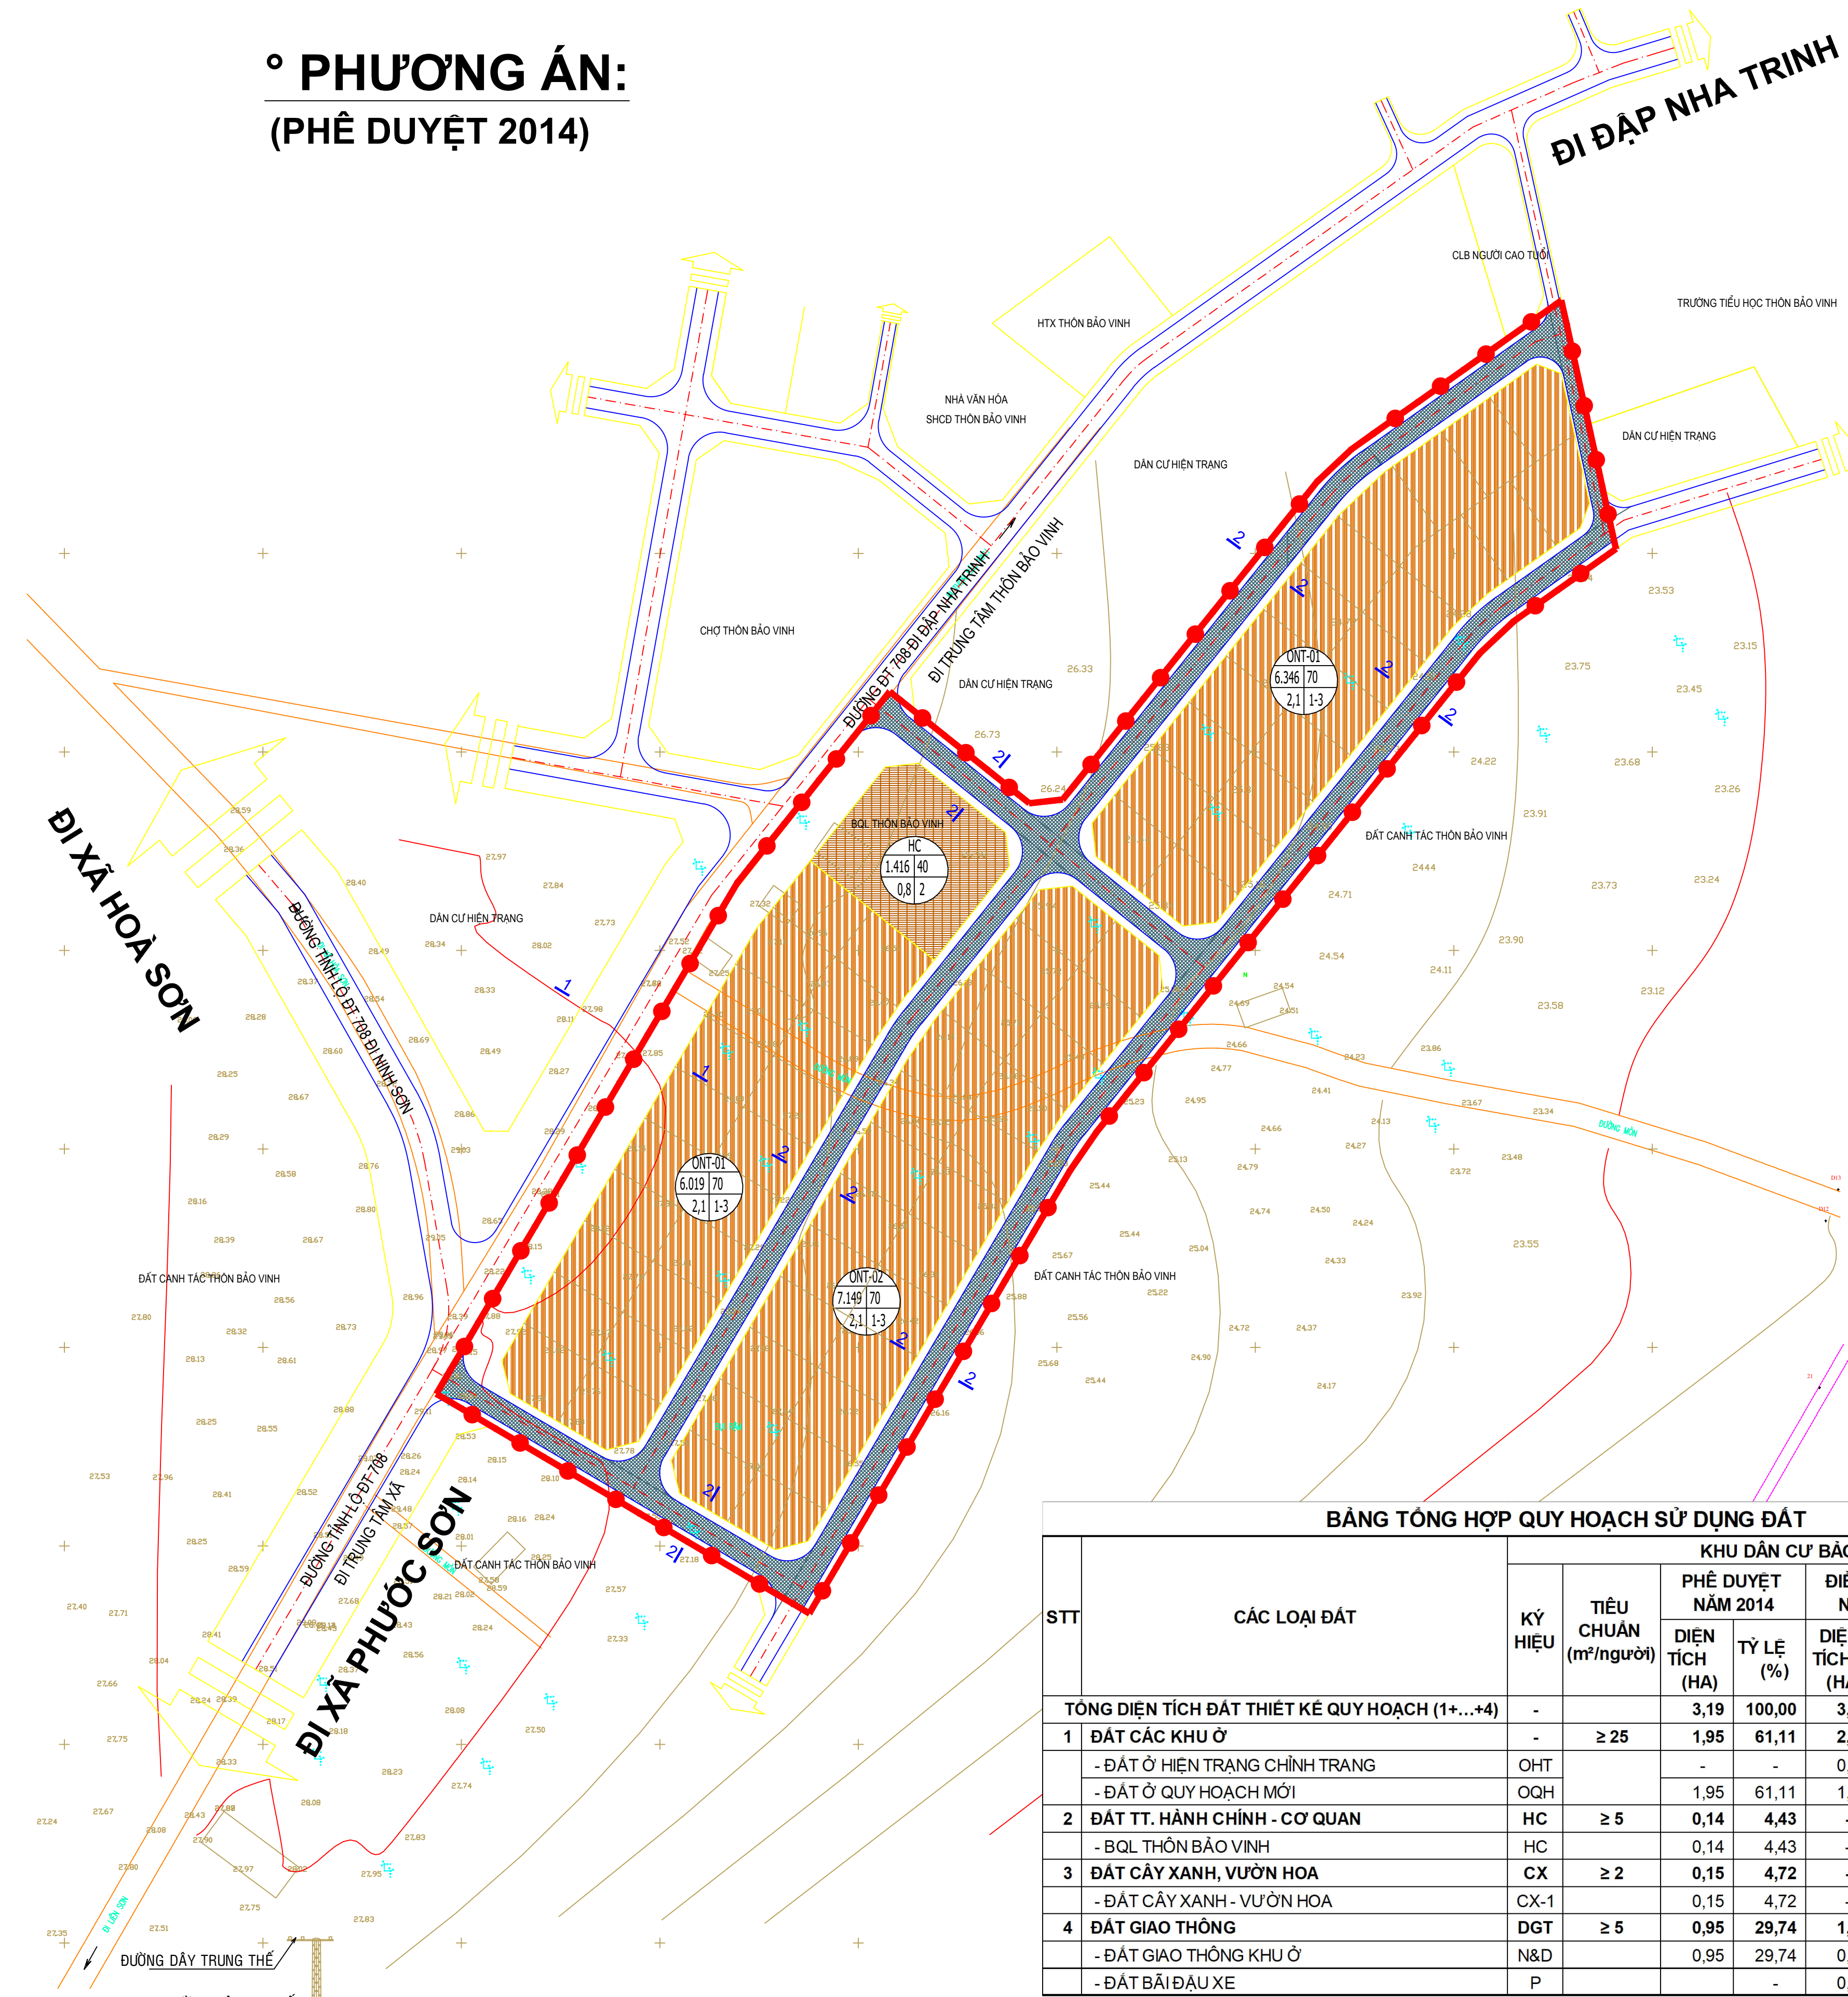

BẢNG TỔNG HỢP QUY HOẠCH SỬ DỤNG ĐẤT

STT	CÁC LOẠI ĐẤT	KÝ HIỆU	KHU DÂN CƯ BẢO VINH							
			TIÊU CHUẨN (m ² /người)	PHÊ DUYỆT NĂM 2014	ĐIỀU CHỈNH NĂM 2024	CHỖNH LỆCH TĂNG/GIẢM(-)				
			DIỆN TÍCH (HA)	TỶ LỆ (%)	DIỆN TÍCH (HA)	TỶ LỆ (%)				
TỔNG DIỆN TÍCH ĐẤT THIẾT KẾ QUY HOẠCH (1*...4)			-	≥ 25	3,19	100,00	3,19	100,00	0,00	0,00
1	ĐẤT CÁC KHU Ở	OHT	- ĐẤT Ở HIỆN TRẠNG CHÍNH TRẠNG	-	-	0,55	17,19	0,55	17,19	0,00
			- ĐẤT Ở QUY HOẠCH MỚI	1,95	61,11	1,65	51,59	-0,30	-9,52	
2	ĐẤT TT. HÀNH CHÍNH - CƠ QUAN	HC	- BQL THÔN BẢO VINH	0,14	4,43	-	-	-0,14	-4,43	
			- ĐẤT CÂY XANH, VƯỜN HOA	0,15	4,72	-	-	-0,15	-4,72	
3	ĐẤT GIAO THÔNG	DGT	- ĐẤT GIAO THÔNG KHU Ở	0,95	29,74	1,00	31,23	0,05	1,49	
			- ĐẤT BÃI ĐẦU XE	0,95	29,74	0,94	29,43	-0,01	-0,30	
		P	-	-	0,06	1,80	0,06	1,80		

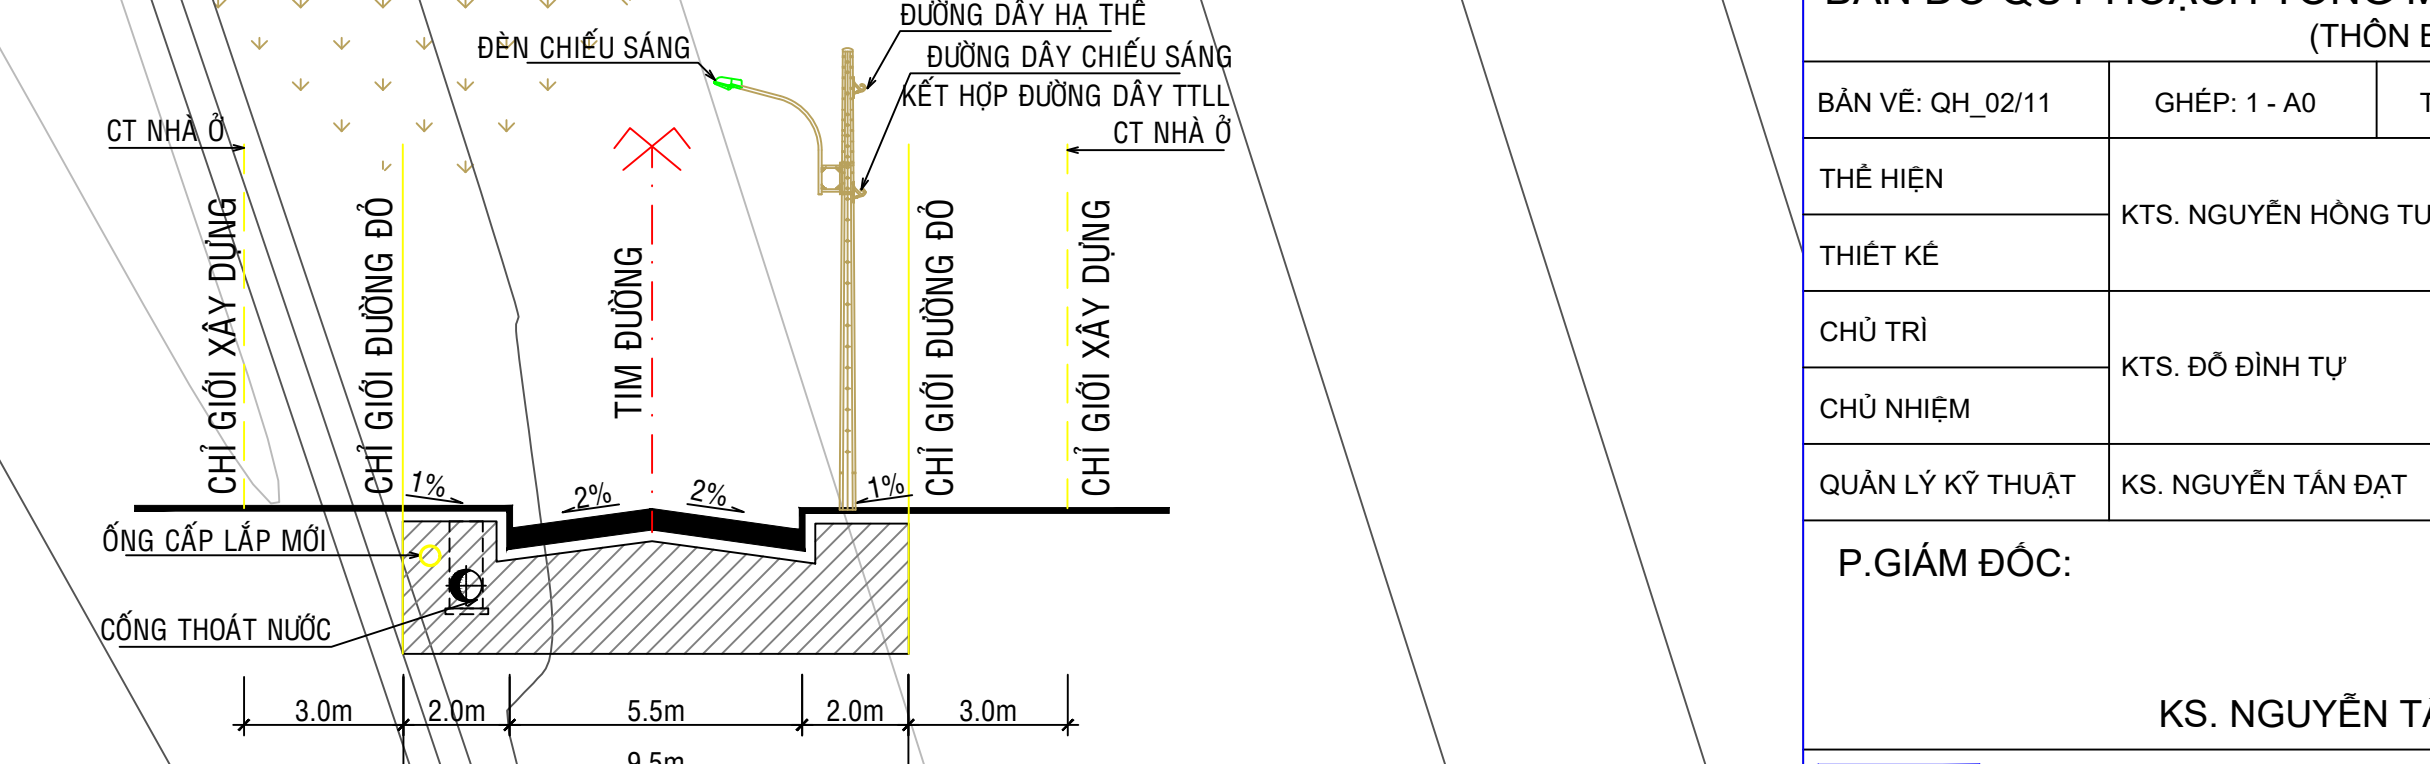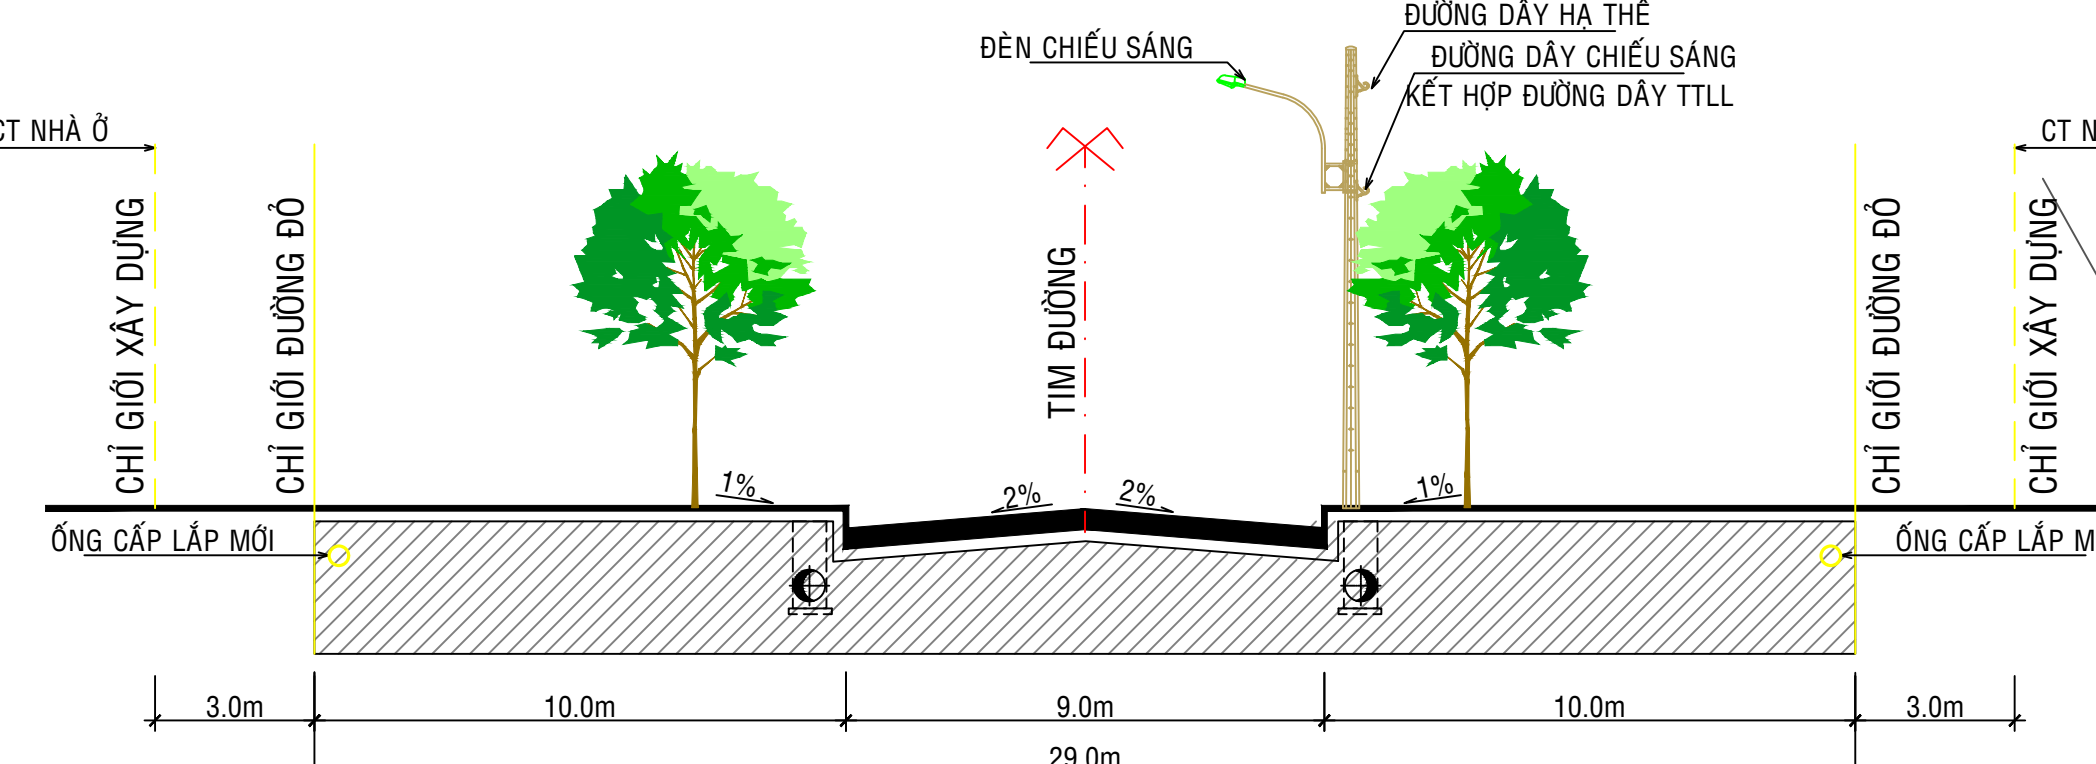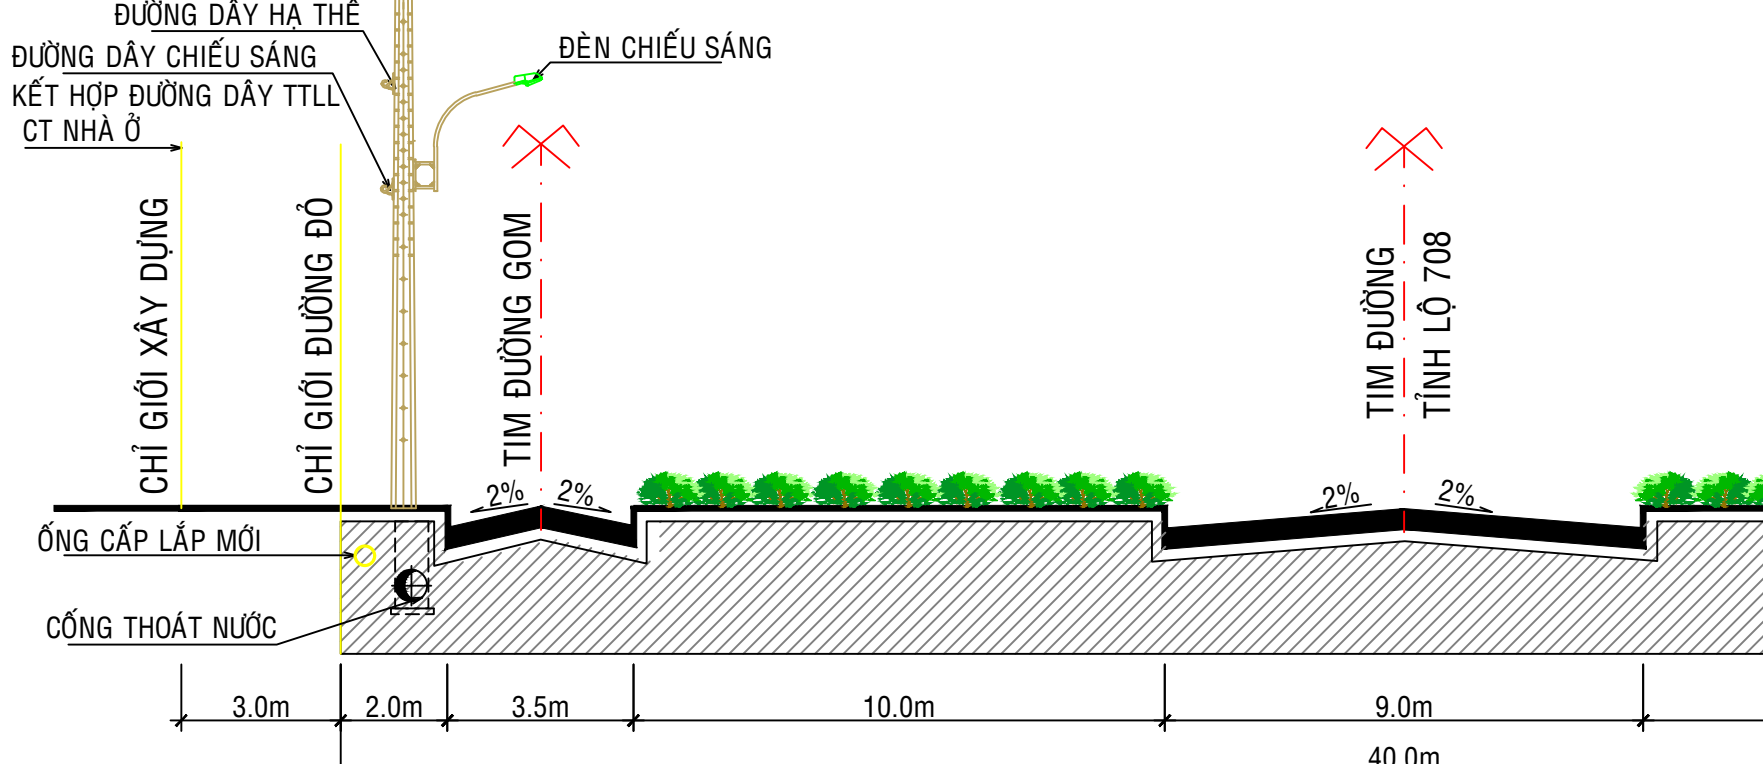

CƠ QUAN PHÊ DUYỆT:
ỦY BAN NHÂN DÂN HUYỆN NINH PHƯỚC
 Kèm theo Quyết định phê duyệt số: 1088/QĐ-UBND ngày 25 tháng 12 năm 2024

CƠ QUAN THẨM ĐỊNH:
PHÒNG KINH TẾ VÀ HẠ TẦNG HUYỆN NINH PHƯỚC
 Kèm theo Báo cáo số: 754/BC-PKHTH ngày 25 tháng 12 năm 2024

CƠ QUAN THỎA THUẬN:
SỞ XÂY DỰNG TỈNH NINH THUẬN
 Kèm theo Công văn số: 2161/SXD-QĐ-CHT&MT ngày 27 tháng 6 năm 2024

CƠ QUAN TỔ CHỨC LẬP QUY HOẠCH:
ỦY BAN NHÂN DÂN XÃ PHƯỚC VINH
 (THÔN BẢO VINH)
 Kèm theo Quyết định phê duyệt số: 218/TT-UBND ngày 17 tháng 12 năm 2024

CÔNG TRÌNH: ĐIỀU CHỈNH QUY HOẠCH CHI TIẾT XÂY DỰNG - TỶ LỆ: 1/500
ĐIỂM DÂN CƯ NÔNG THÔN XÃ PHƯỚC VINH, HUYỆN NINH PHƯỚC, TỈNH NINH THUẬN
(ĐIỂM DÂN CƯ PHƯỚC AN 1, BẢO VINH)

TÊN BẢN VẼ:
BẢN ĐỒ QUY HOẠCH TỔNG MẶT BẰNG SỬ DỤNG ĐẤT
(THÔN BẢO VINH)

BẢN VẼ: QH/02/11 **GHEP: 1 - A0** **TỶ LỆ: 1/1.000** **NGÀY HT: .../.../20...**

THỂ HIỆN: KTS. NGUYỄN HỒNG TUYẾN

THIẾT KẾ: KTS. NGUYỄN HỒNG TUYẾN

CHỦ TRÌ: KTS. ĐỖ ĐÌNH TỰ

CHỦ NHIỆM: KS. NGUYỄN TẤN ĐẠT

QUẢN LÝ KỸ THUẬT: KS. NGUYỄN TẤN ĐẠT

P. GIÁM ĐỐC:

KS. NGUYỄN TẤN ĐẠT

CÔNG TY TNHH KIẾN TRÚC XD THƯƠNG MẠI VIỆT CAD
 Add: 128/19/7 TRẦN PHÚ, P. PHÚ HÀ, TP. PHAN RANG - THÁP CHÁM, NINH THUẬN
 Tel: 0912.006.224, 0974.222.780, 02983.550.550 Email: xayungvietcad@gmail.com